


PIANTA PIANO PRIMO

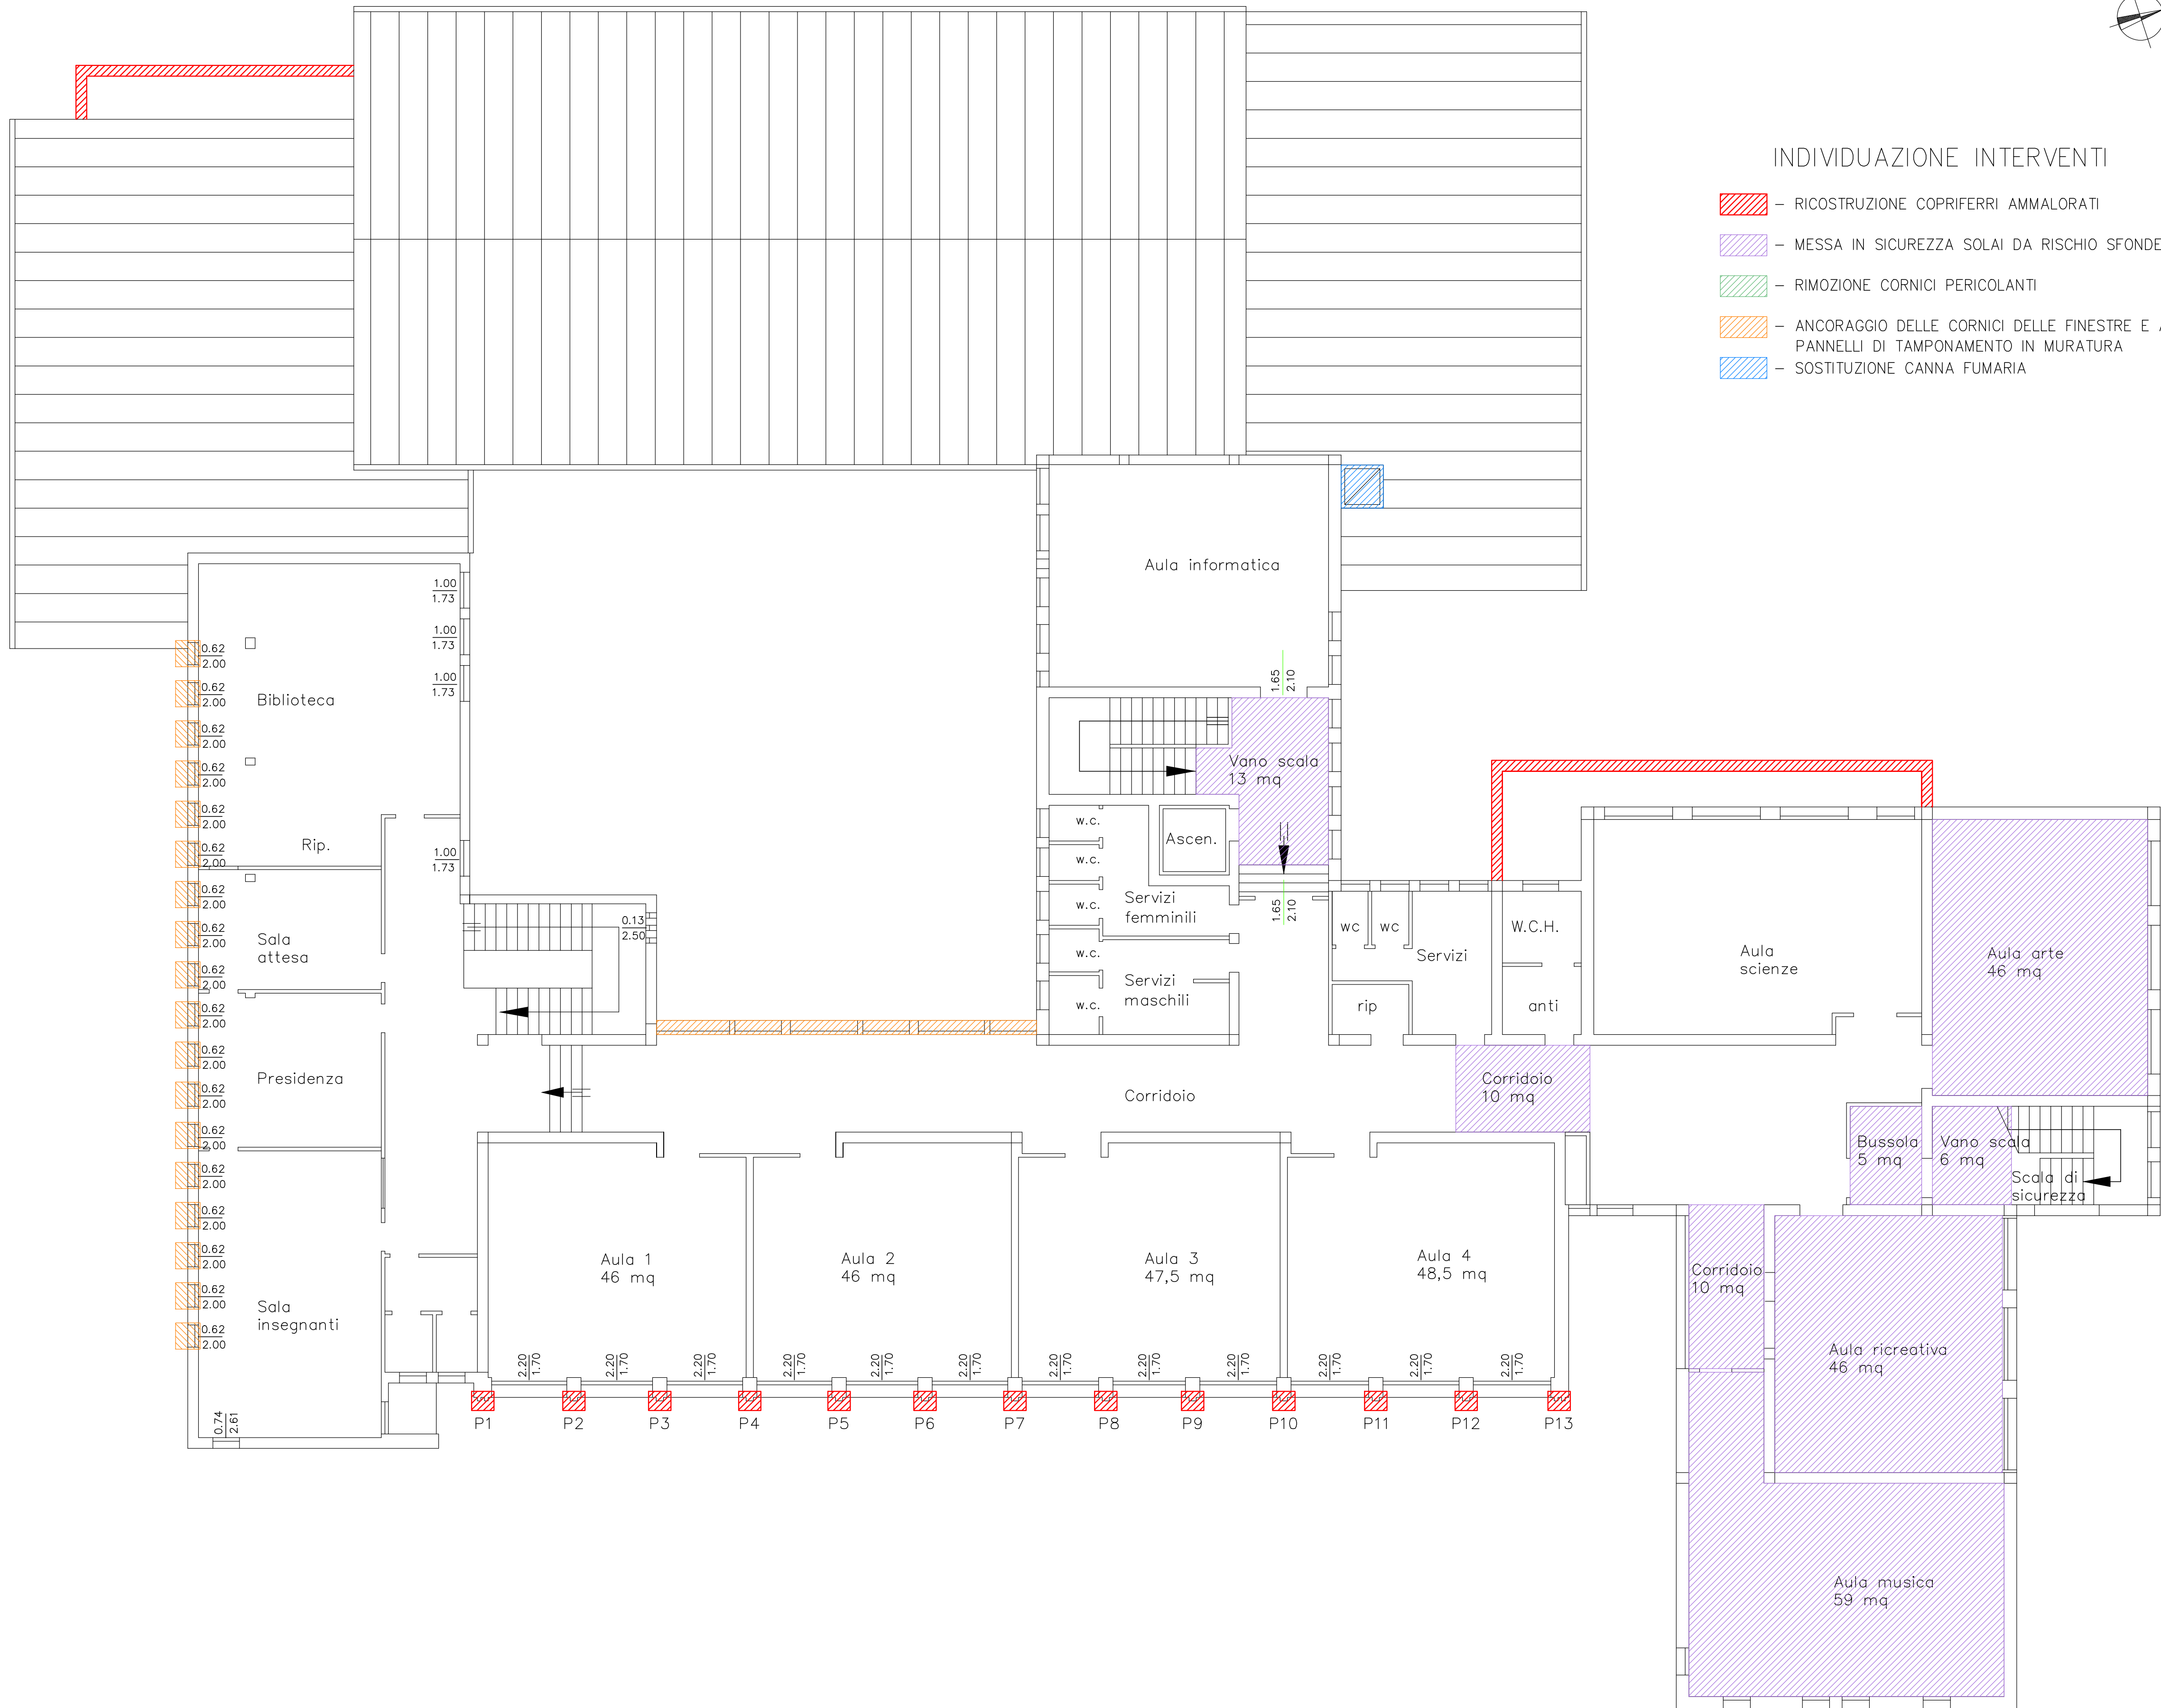

INDIVIDUAZIONE INTERVENTI

- RICOSTRUZIONE COPRIFERRI AMMALORATI
- MESSA IN SICUREZZA SOLAI DA RISCHIO SFONDELLAMENTO
- RIMOZIONE CORNICI PERICOLANTI
- ANCORAGGIO DELLE CORNICI DELLE FINESTRE E ANCORAGGIO PANNELLI DI TAMPONAMENTO IN MURATURA
- SOSTITUZIONE CANNA FUMARIA

COMUNE DI BOARA PISANI
PROVINCIA DI PADOVA

LAVORI DI MIGLIORAMENTO STRUTTURALE
DELL'ISTITUTO SCOLASTICO

PROGETTO DEFINITIVO - ESECUTIVO

COMMITTENTE:
COMUNE DI BOARA PISANI
Piazza Athesia, 2
35040 Boara Pisani (PD)

R.U.P.:
Geom. Diego RIZZATO

PROGETTAZIONE:
Ing. Stefano GEDDO
Via Sacro Cuore, 11/D
45100 Rovigo

INDIVIDUAZIONE INTERVENTI STRUTTURALI PIANO PRIMO						TAVOLA:
						3
						SCALA: 1:100
						FILE: LP1704
REV.4						
REV.3						
REV.2						
REV.1						
REV.0	emissione	LP1704	10/07/17			
rev.	descrizione	nome file	data	redatto	controllato	approvato

Vietata la riproduzione senza preventiva autorizzazione dello studio di progettazione