


PIANTA PIANO PRIMO

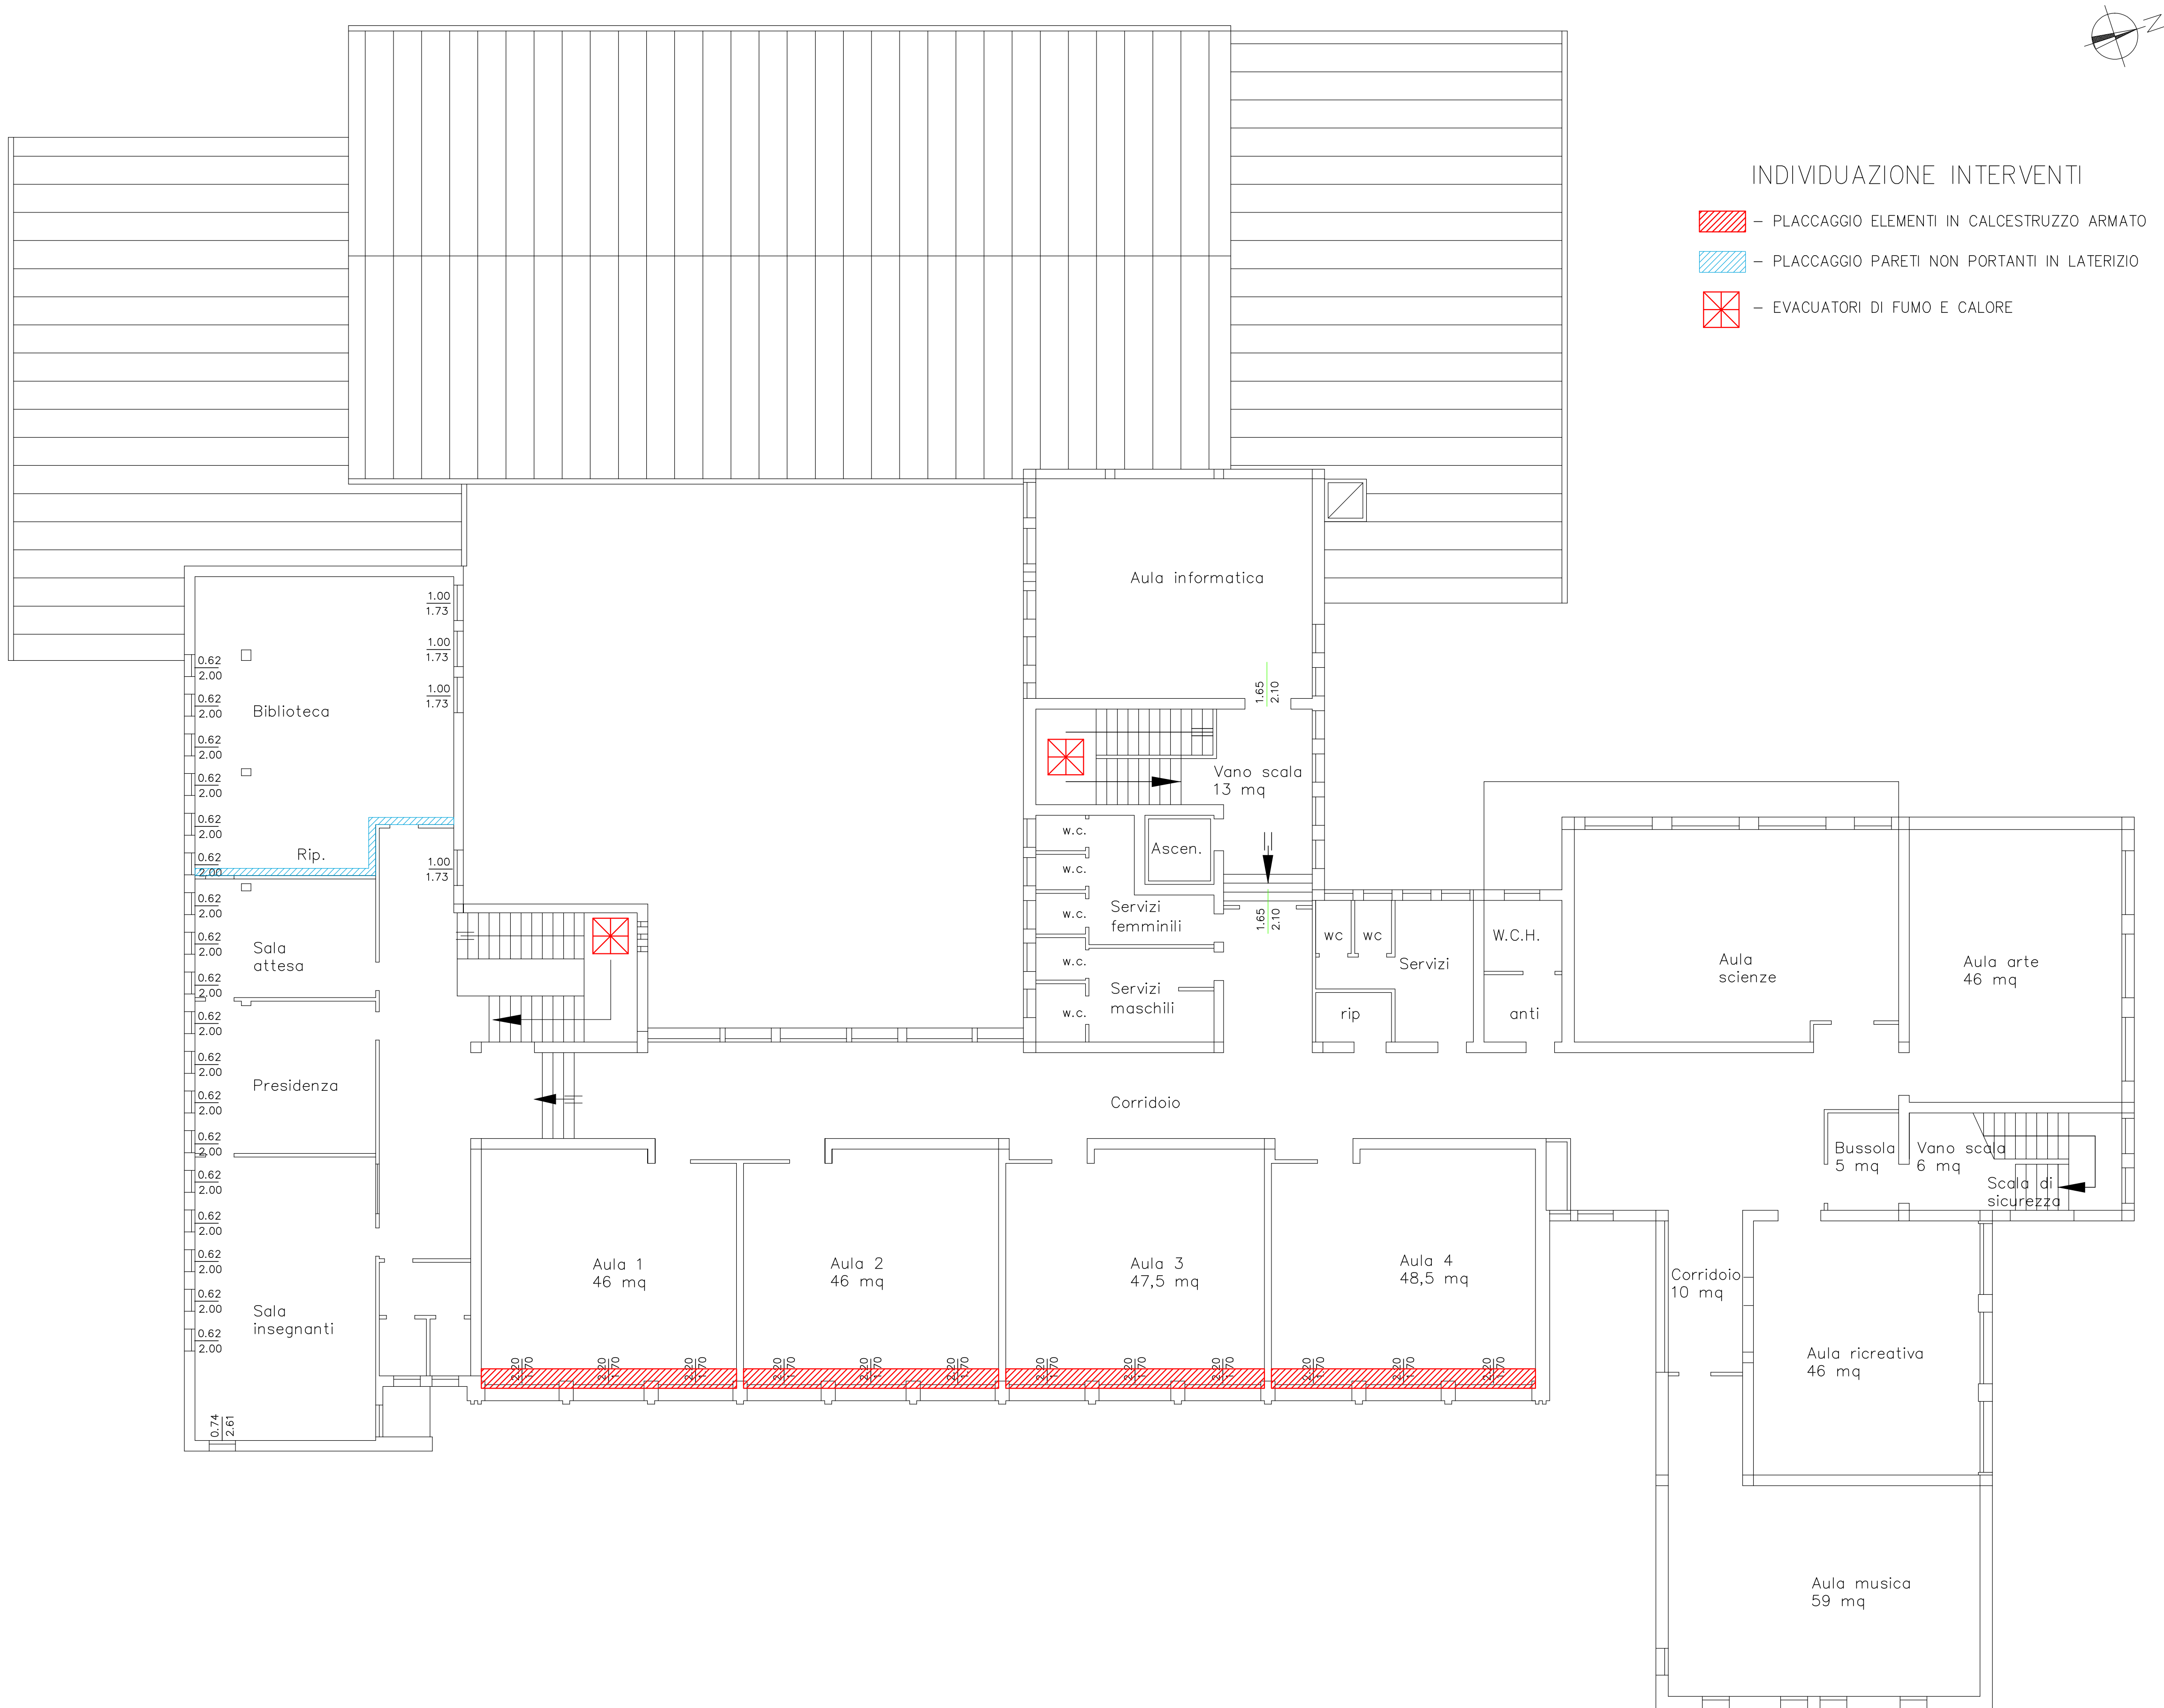

INDIVIDUAZIONE INTERVENTI

- PLACCAGGIO ELEMENTI IN CALCESTRUZZO ARMATO
- PLACCAGGIO PARETI NON PORTANTI IN LATERIZIO
- EVACUATORI DI FUMO E CALORE

COMUNE DI BOARA PISANI
PROVINCIA DI PADOVA

**LAVORI DI MIGLIORAMENTO STRUTTURALE
DELL'ISTITUTO SCOLASTICO**

PROGETTO DEFINITIVO - ESECUTIVO

COMMITTENTE:
COMUNE DI BOARA PISANI
Piazza Athesia, 2
35040 Boara Pisani (PD)

R.U.P.:
Geom. Diego RIZZATO

PROGETTAZIONE:
Ing. Stefano GEDDO
Via Sacro Cuore, 11/D
45100 Rovigo

**INDIVIDUAZIONE INTERVENTI
DI PROTEZIONE STRUTTURALE AI FINE DELLA
PREVENZIONE INCENDI - PIANO PRIMO**

TAVOLA:
6

SCALA: 1:100
FILE: LP1704

REV.4					
REV.3					
REV.2					
REV.1					
REV.0missione	LP1704	10/07/17			
rev.	descrizione	nome file	data	redatto	controllato approvato

Vietata la riproduzione senza preventiva autorizzazione dello studio di progettazione