


 


 

PENSILINE (corpo A e B)

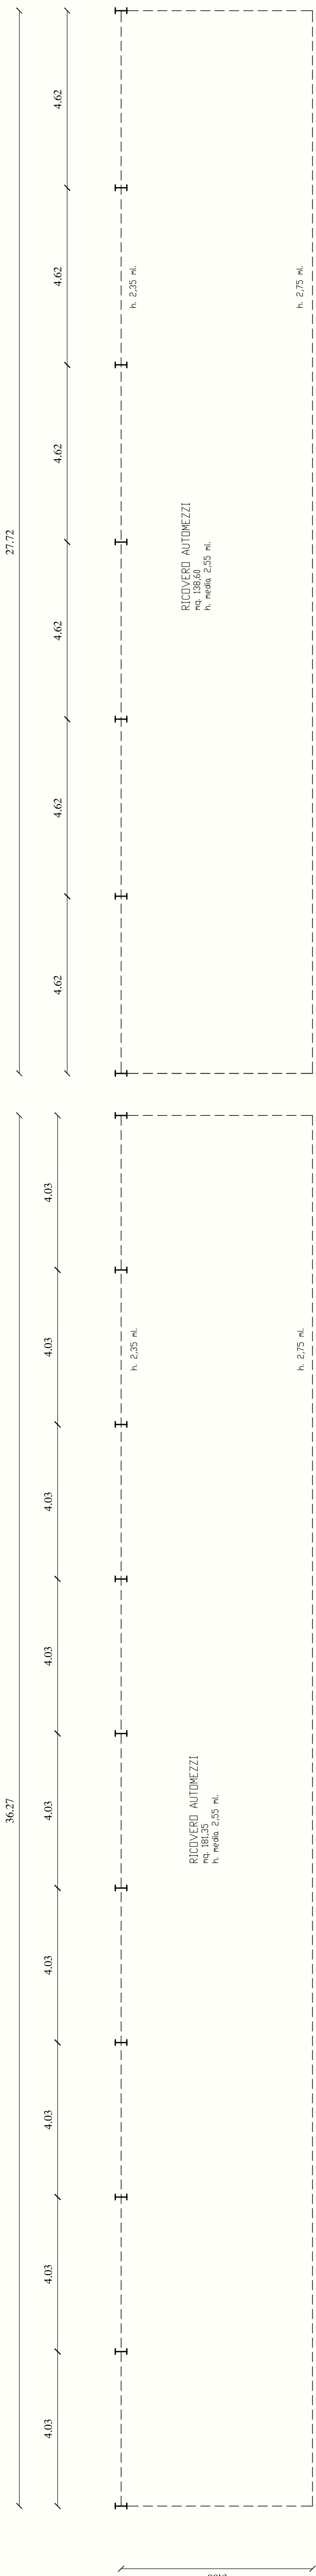


PENSILINA (corpo C)

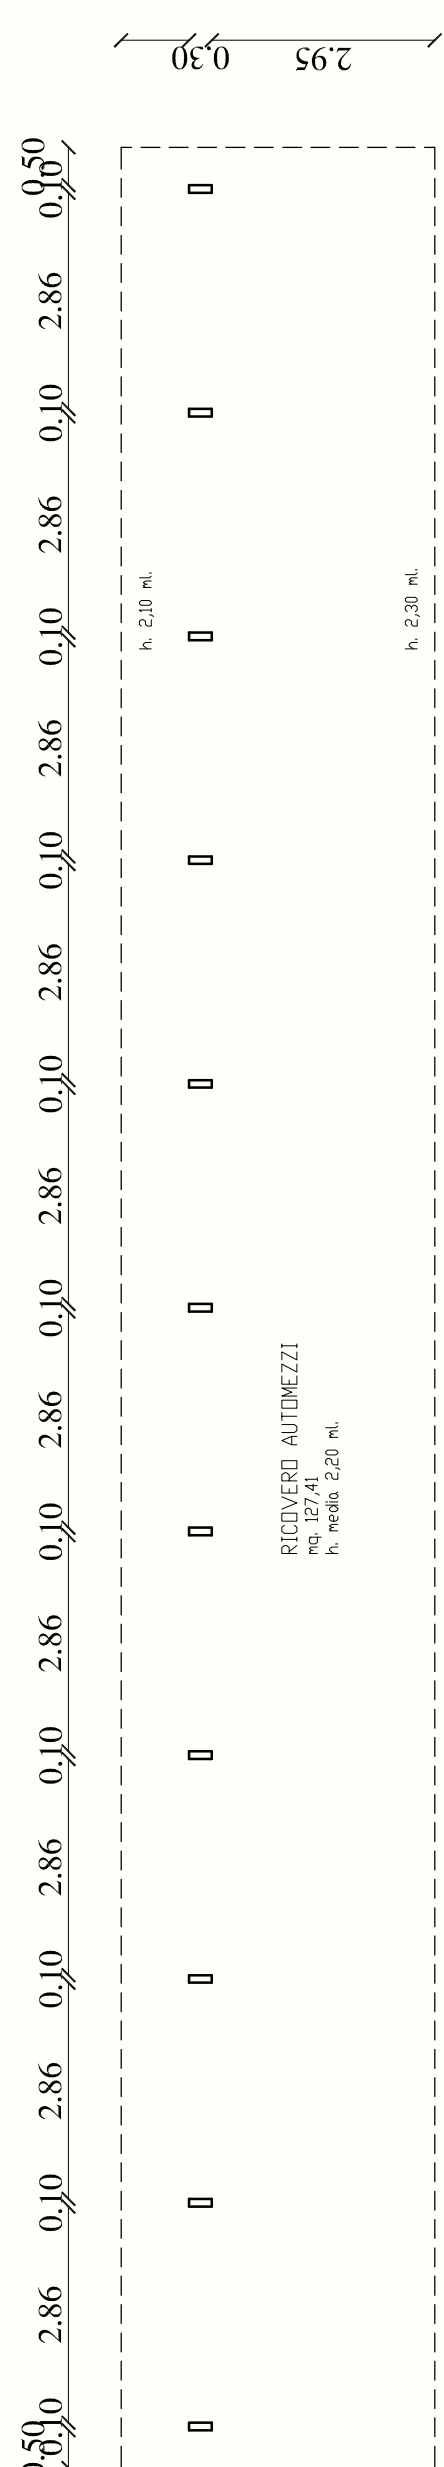

COMUNE DI BOARA PISANI

Provincia di Padova

VARIANTE IN CORSO D'OPERA AL
PROGETTO PER LA RIQUALIFICAZIONE
E RICOMPOSIZIONE DI UN FABBRICATO
INDUSTRIALE CON DEMOLIZIONE E
RISTRUTTURAZIONE SITO IN VIA BONIOLE N.8
IN VARIANTE ALLO STRUMENTO
URBANISTICO GENERALE DI SENSI
DELL'ARTICOLO 4 LEGGE REGIONALE N.55/2012

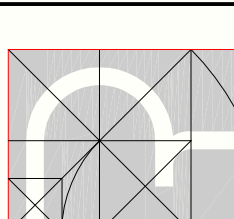

ROSINA Arch. STEFANO
Via Luigi Einaudi, 7/2 (AREA TOSI) - 45100 ROVIGO - Cell. 347.2470272
Pec : rosina.stefano@gmail.com

COMMITTENTE
FINDREAM srl
Via Boniole, 10 - BOARA PISANI (PD)

OGGETTO
PIANTA PIANO TERRA (stato di progetto)

PIANTA N.
7

SCALA
1:100
20/12/2012