



ESTRATTO DI MAPPA

Comune di BOARA PISANI
Foglio n. 12
Mappali n. 122 - 266

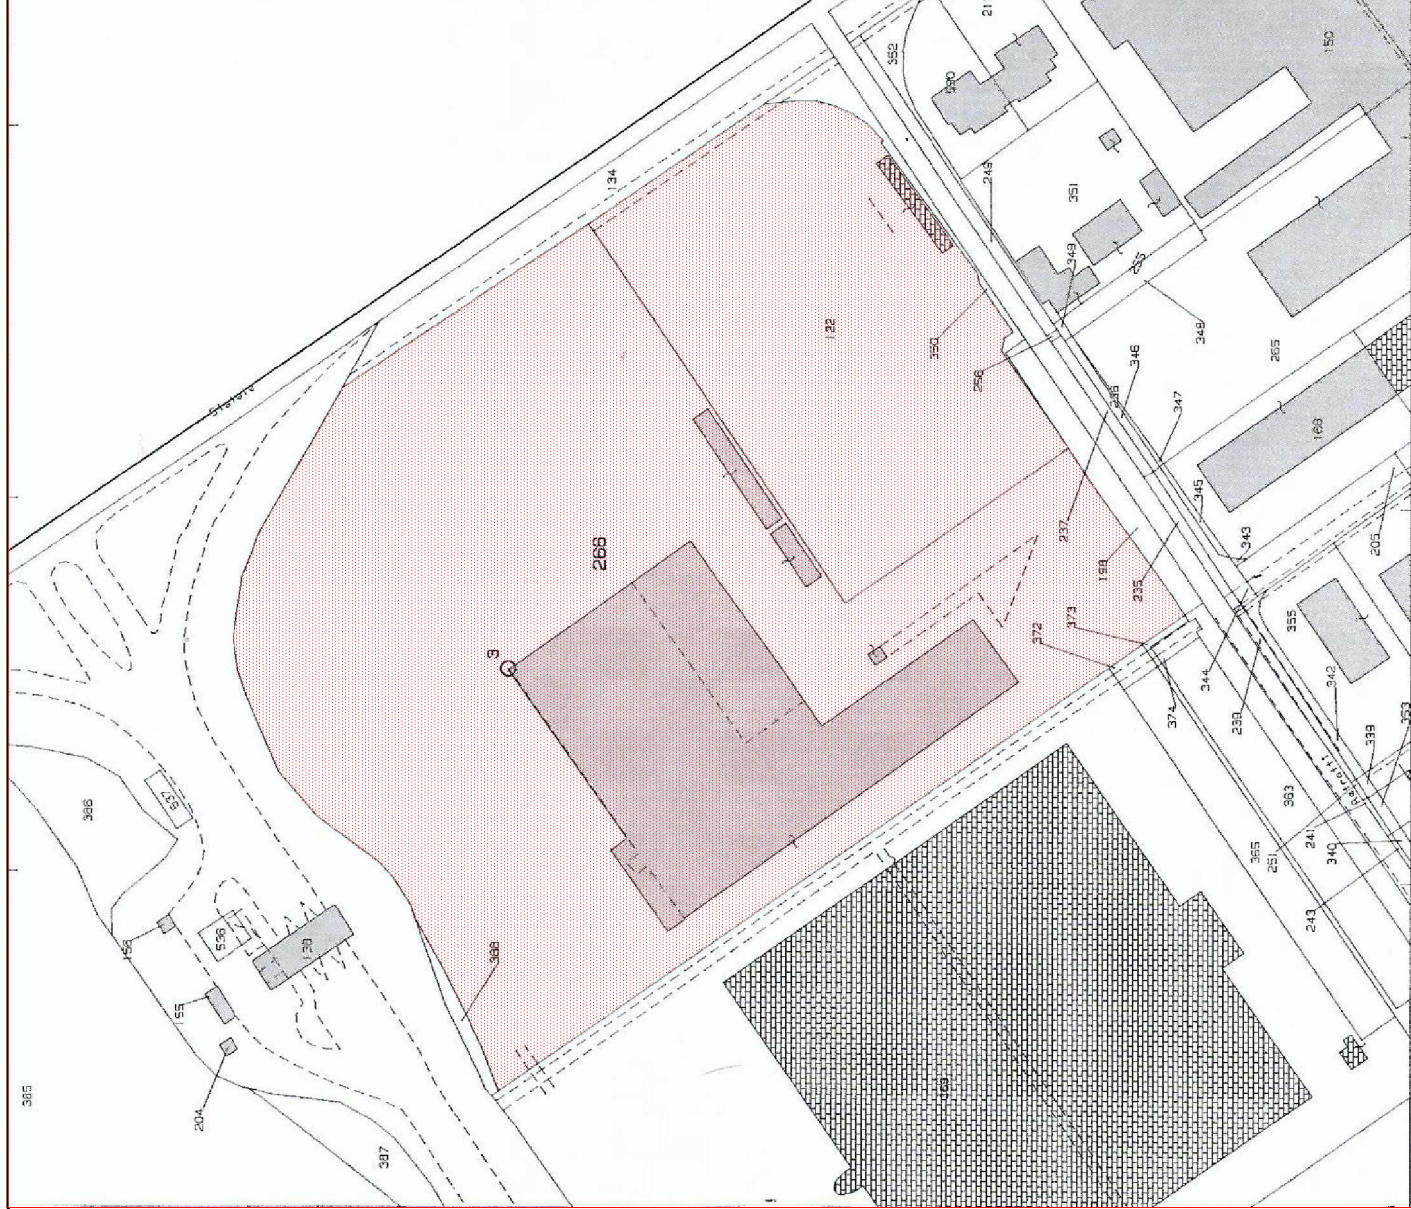


ESTRATTO DEL P.I.

ZONA D1 - zona industriale-artigianale-
commerciale di completamento art. 13.1

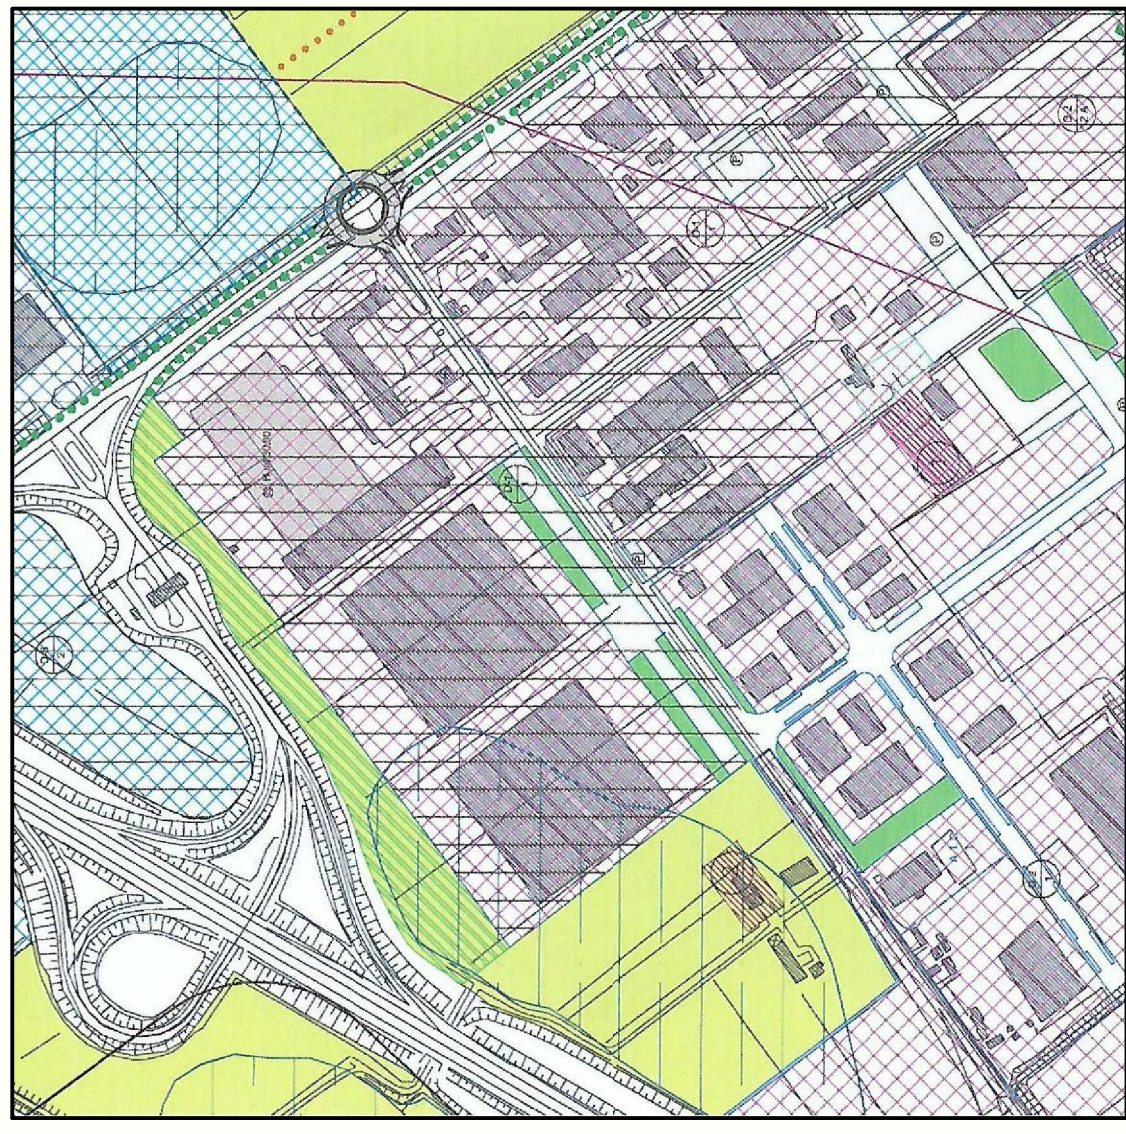

SISTEMAZIONE ESTERNA

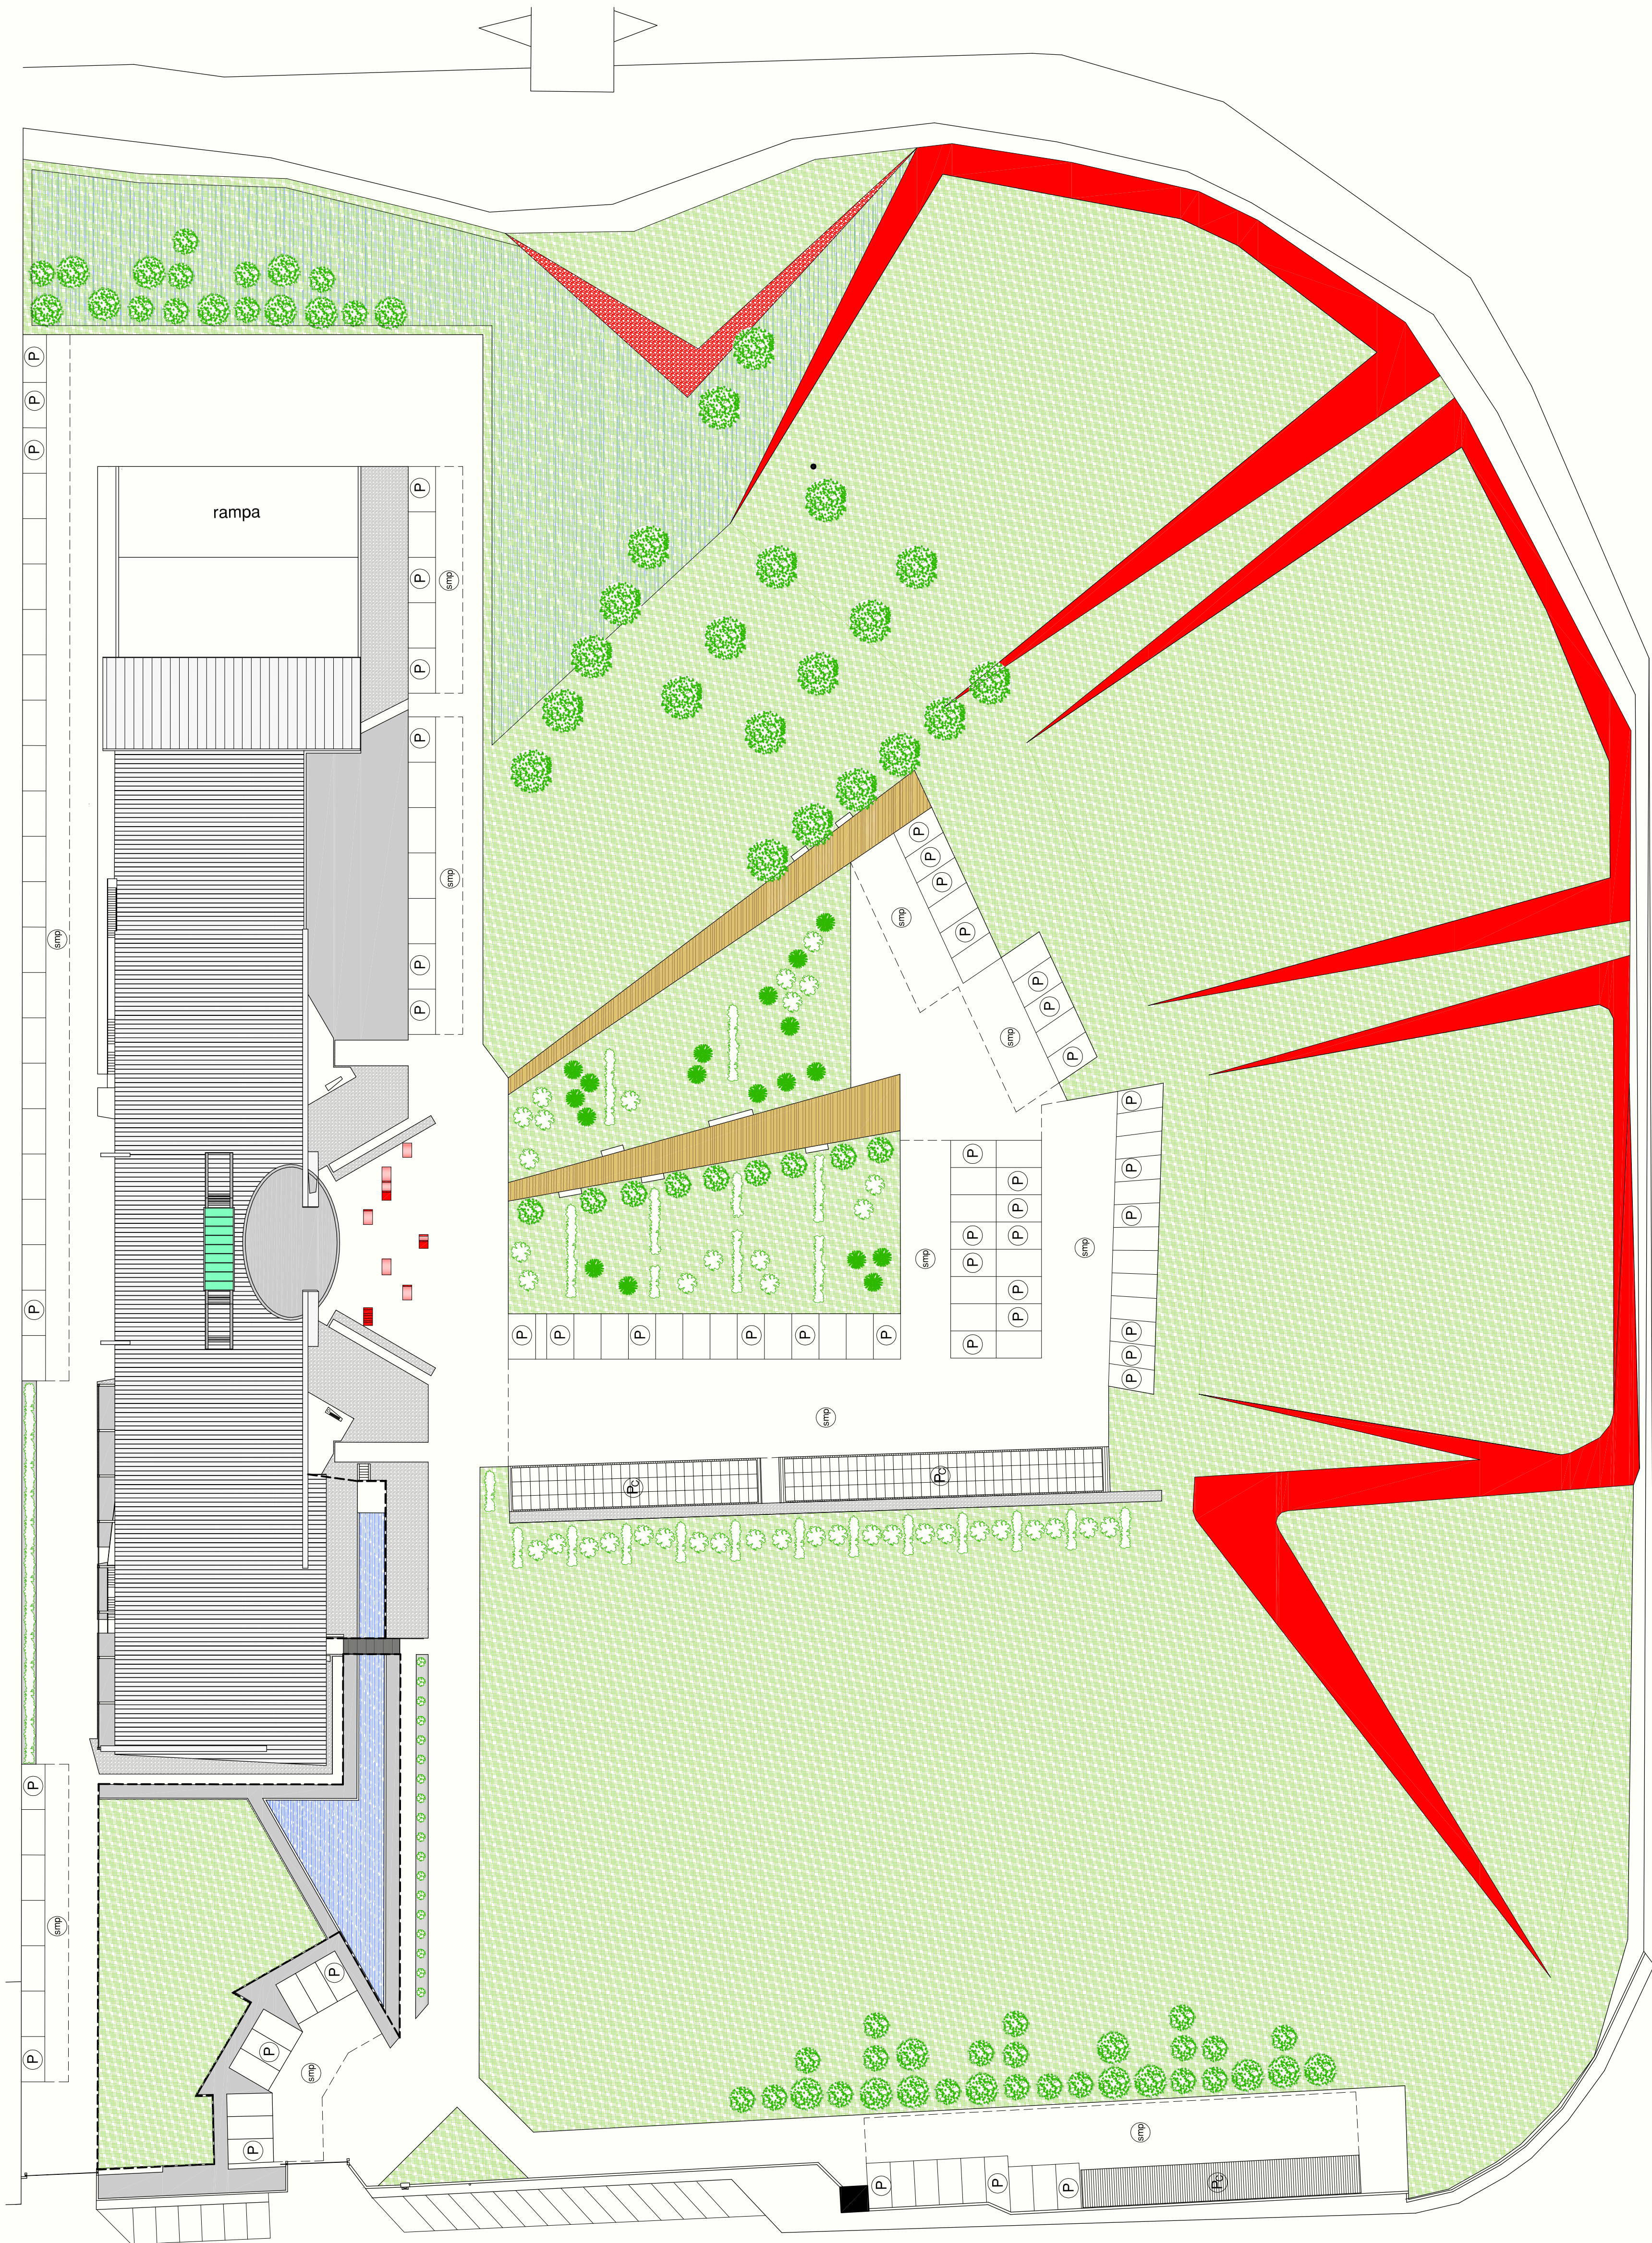

DATI STATO APPROVATO	
Superficie lotto di proprietà	mq. 3.8526,00
Superficie in fascia di mitigazione	mq. 4.945,00
Superficie in zona D1 di completamento	mq. 33.581,00
Superficie coperta	mq. 2.984,80
Volume fabbricati	mc. 20.544,89
Superficie commerciale	mq. 4.401,60
Superficie a parcheggio	mq. 4.554,94

DATI STATO DI PROGETTO	
Superficie lotto di proprietà	mq. 3.8526,00
Superficie in fascia di mitigazione	mq. 4.945,00
Superficie in zona D1 di completamento	mq. 33.581,00
Superficie coperta	mq. 2.984,80
Volume fabbricati	mc. 20.544,89
Superficie commerciale	mq. 4.401,60
Superficie a parcheggio	mq. 4.554,94

COMUNE DI BOARA PISANI
Provincia di Padova

VARIANTE IN CORSO D'OPERA AL
PROGETTO PER LA RIQUALIFICAZIONE
E RICOMPOSIZIONE DI UN FABBRICATO
INDUSTRIALE CON DEMOLIZIONE E
RISTRUTTURAZIONE SITO IN VIA BONIOLE N.8
IN VARIANTE ALLO STRUMENTO
URBANISTICO GENERALE DI SENSI
DELL'ARTICOLO 4 LEGGE REGIONALE N.55/2012

L E G G E N D A					
(P)	parcheggi	ghiaione	albero	vasca d'acqua per antincendio	
(Pc)	parcheggi coperti con pensilina	pietrisco rosso veneta	aiuole	recinzione per chiusura vasca d'acqua	
(imp)	spazi di manovra parcheggi	percorso pedonale in pietra naturale	siepi	fabbricato	
	strada circolazione interna lato	verde a prato	inverso naturale acque meteoriche	cubini Enel	

ROSINA Arch. STEFANO
Via L. Einaudi, 77/2 (Ave. M. TOSI) - 45100 ROVIGO - Cell. 347.370722
Pec.: rosina.stefano@pec.it
Email: rosina.stefano@gmail.com

COMITENTE :

FINDREAM srl
Via Boniole n. 10 - 35040 BOARA PISANI (PD)

02/8779

ESTRATTO DI MAPPA - ESTRATTO D.P.I.
PLANIMETRIA - SISTEMAZIONE ESTERNA

Scala N.

1

Scale: 1:500
1:2000
1:5000
1:10000
1:20000