COMUNE DI BOARA PISANI
(Provincia di Padova)

L.R. 30/12/1991, n° 39, art. 9

INTERVENTI A FAVORE DELLA MOBILITA' E DELLA SICUREZZA STRADALE

ESECUZIONE DI N° 2 ROTATORIE SUGLI INCROCI DI VIA 1° MAGGIO E RISTRUTTURAZIONE DEGLI INCROCI PONTEROSSO E VIA BRAGANTE

PROGETTO ESECUTIVO
1° STRALCIO

Tavola n° 4	ROTATORIA VIA 1° MAGGIO SEZIONI 1:100
DATA Settembre 2018	Progettista: ing. Maurizio Braggion
AGGIORNATO	
PRATICA N° 849	
NOME FILE 849_04sez00r0	VENETA PROGETTAZIONI-STUDIO TECNICO ASSOCIATO 35135 PADOVA Via Marco Cacio n° 21 tel. 049/8842757 - fax 049/8842208 E-Mail: info@venetaprogettazioni.com

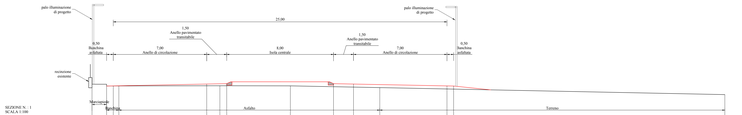

SEZIONE N. 1
SCALA 1:100

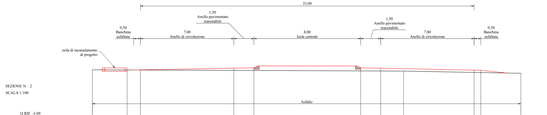

SEZIONE N. 2
SCALA 1:100

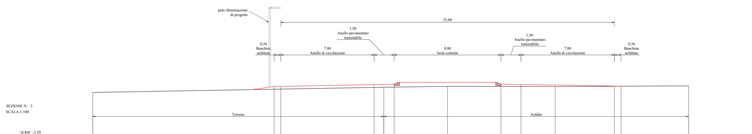

SEZIONE N. 3
SCALA 1:100