COMUNE DI
BOARA PISANI
(Provincia di Padova)

RISTRUTTURAZIONE E MESSA IN SICUREZZA
DI STRADE COMUNALI

PROGETTO DEFINITIVO - ESECUTIVO

N. ELABORATO	TITOLO ELABORATO
3	SEZIONI scala 1:100

DATA
Giugno 2020

AGGIORNAMENTO

PRATICA N°
1000

NOME FILE
1000_03ese00r0

*Progettista: **geom. Maurizio Camporese***

via Europa, 10 - 35010 Limena (PD)
tel. 049 8642197 - fax 049 610196 - cell. 335 5389867
e-mail: maurizio.camporese@geopec.it

CAMPORESE MAURIZIO
n. 4261

VIA FERRATA

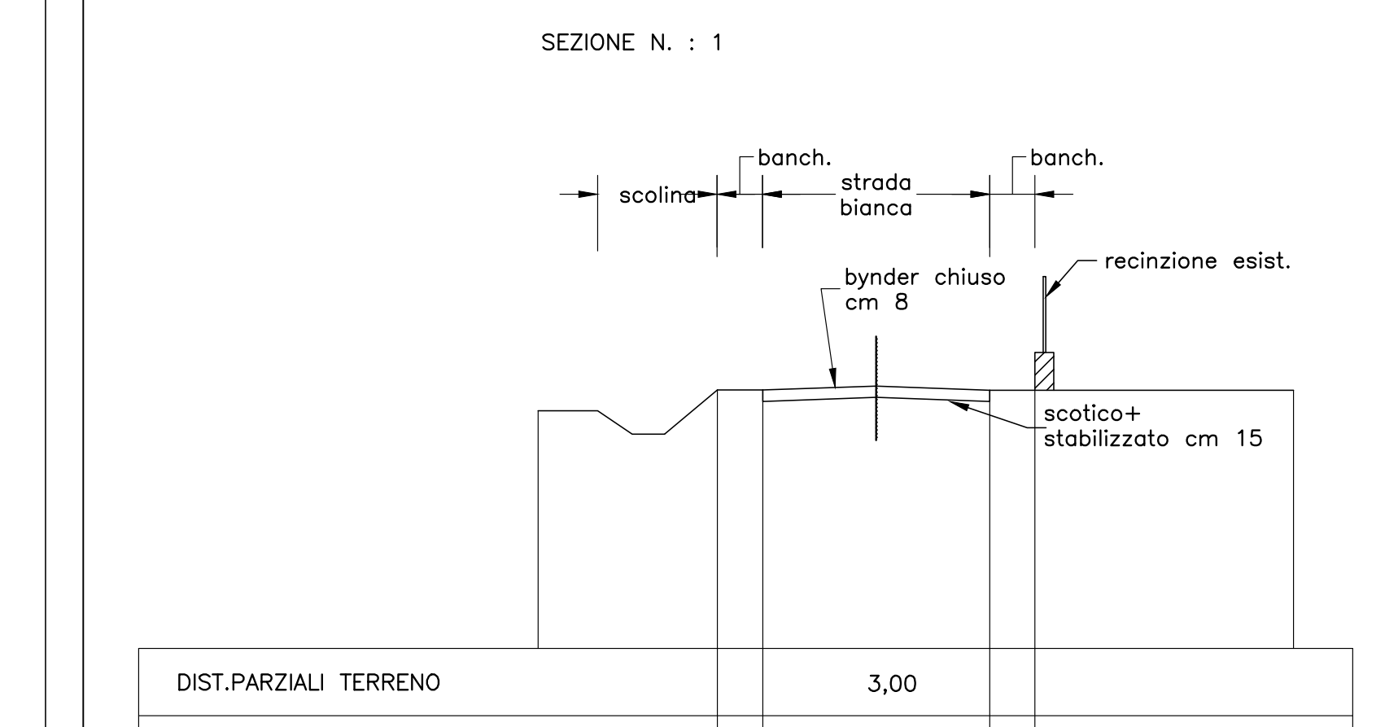
SEZIONE N. : 1
scolina
banch.
strada bianca
banch.
bynder chiuso cm 8
recinzione esist.
scotico+ stabilizzato cm 15
DIST.PARZIALI TERRENO 3,00
DIST.PARZIALI PROGETTO 3,00

VIA MARCONI

1^parte (parallela all'Adige)

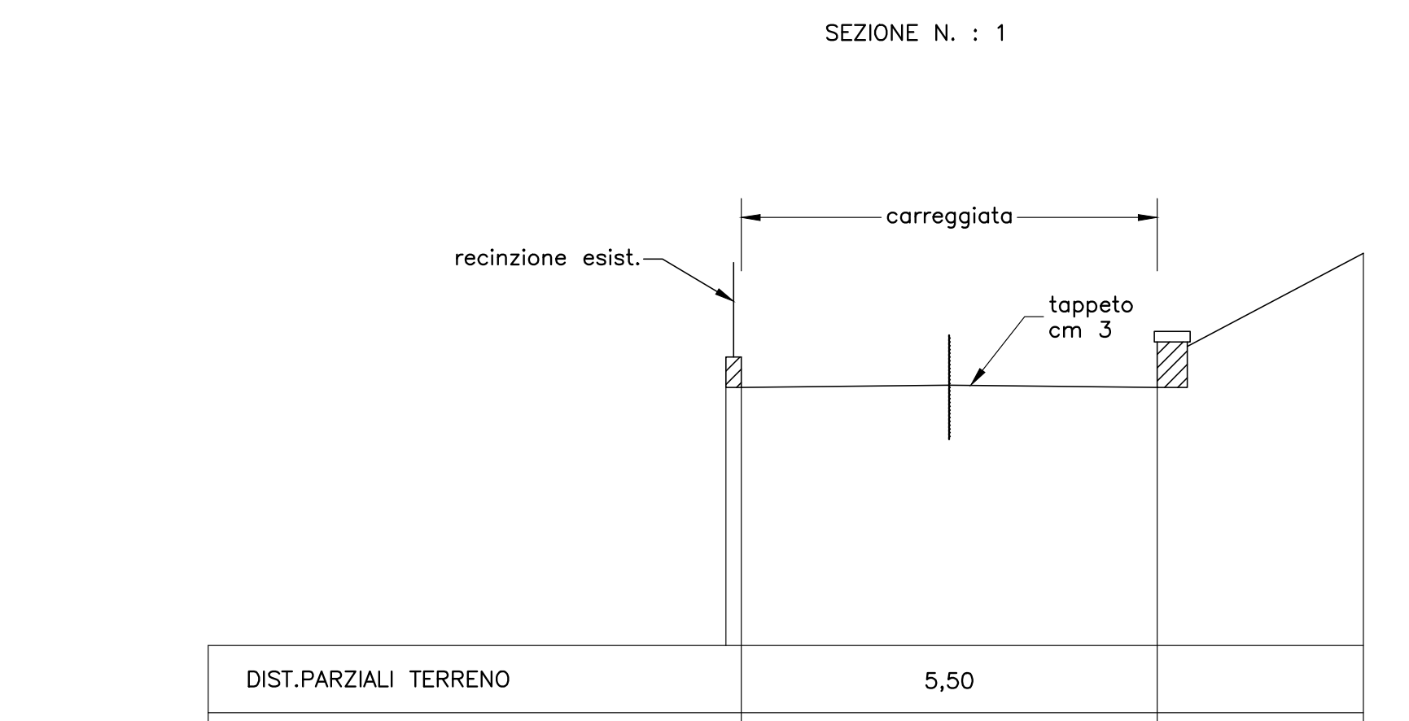
SEZIONE N. : 1
carreggiata
recinzione esist.
tappeto cm 3
DIST.PARZIALI TERRENO 5,50
DIST.PARZIALI PROGETTO 5,50

VIA MARCONI

2^parte

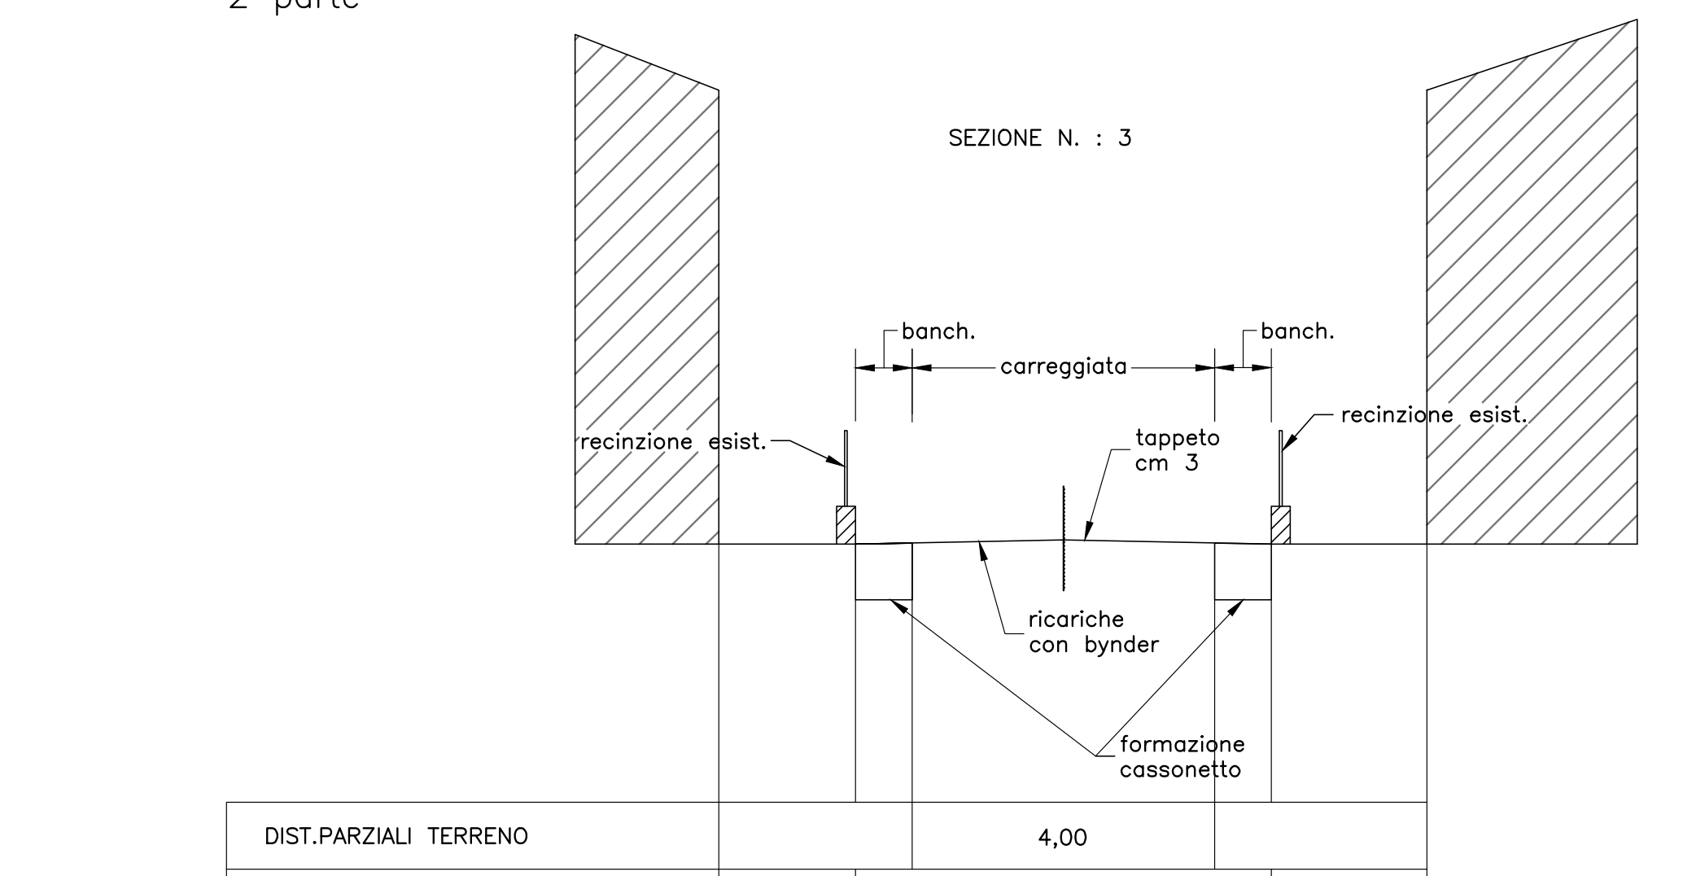
SEZIONE N. : 3
banch.
carreggiata
banch.
recinzione esist.
tappeto cm 3
recinzione esist.
ricariche con bynder
formazione cassonetto
DIST.PARZIALI TERRENO 4,00
DIST.PARZIALI PROGETTO 5,50

VIA VOLTA

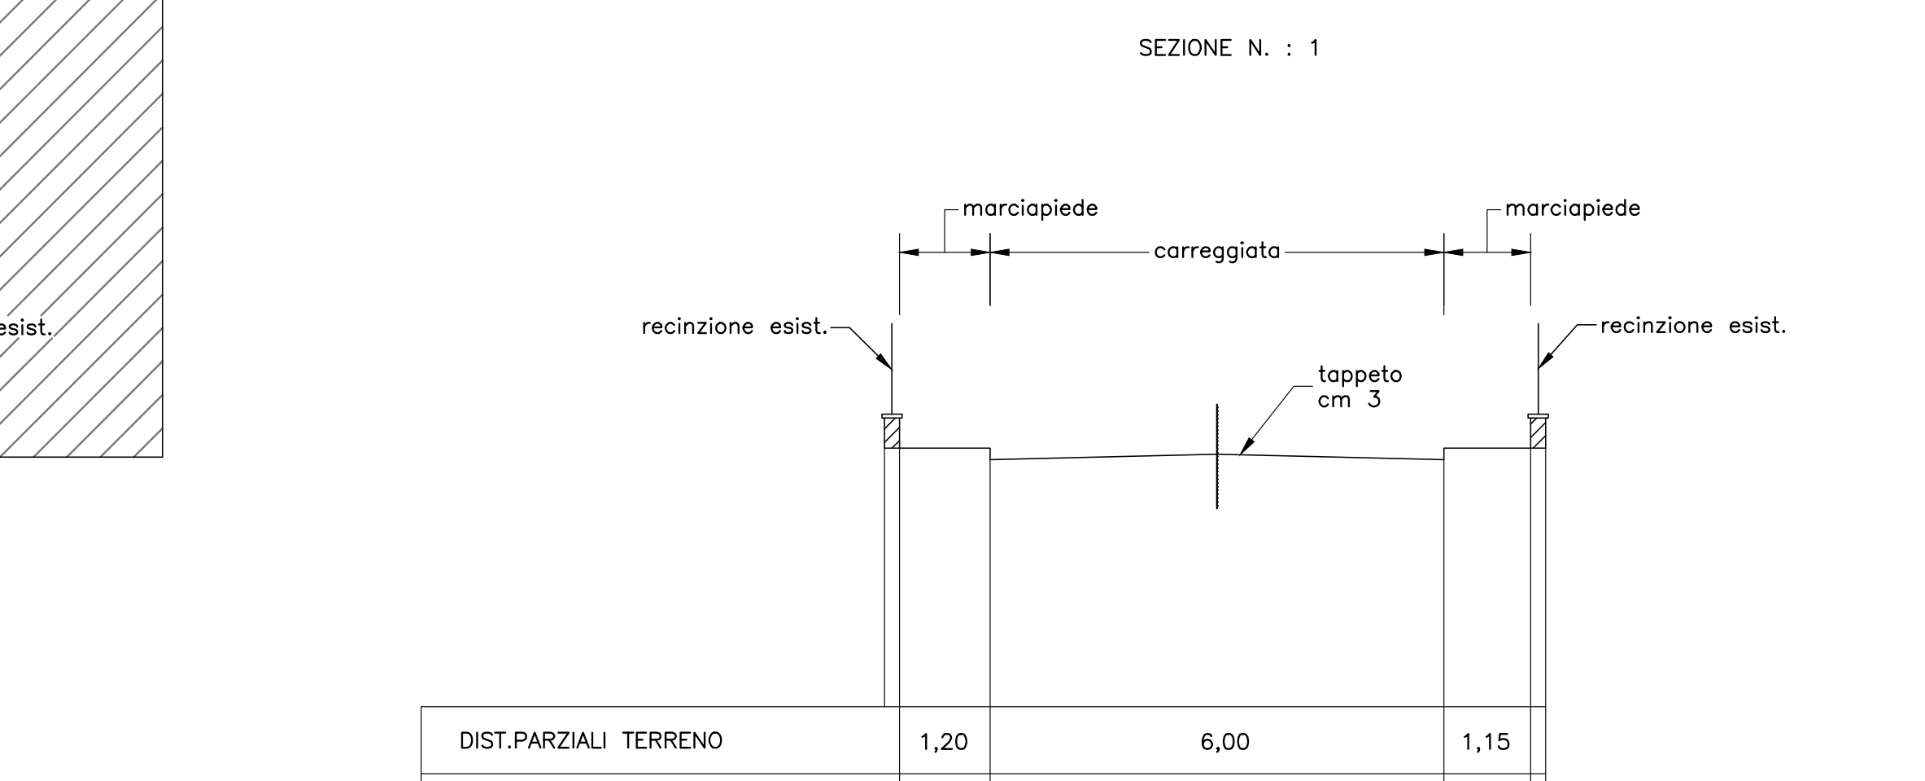
SEZIONE N. : 1
marciapiede
carreggiata
marciapiede
recinzione esist.
tappeto cm 3
recinzione esist.
DIST.PARZIALI TERRENO 1,20 6,00 1,15
DIST.PARZIALI PROGETTO 1,20 6,00 1,15

VIA SABBADINA

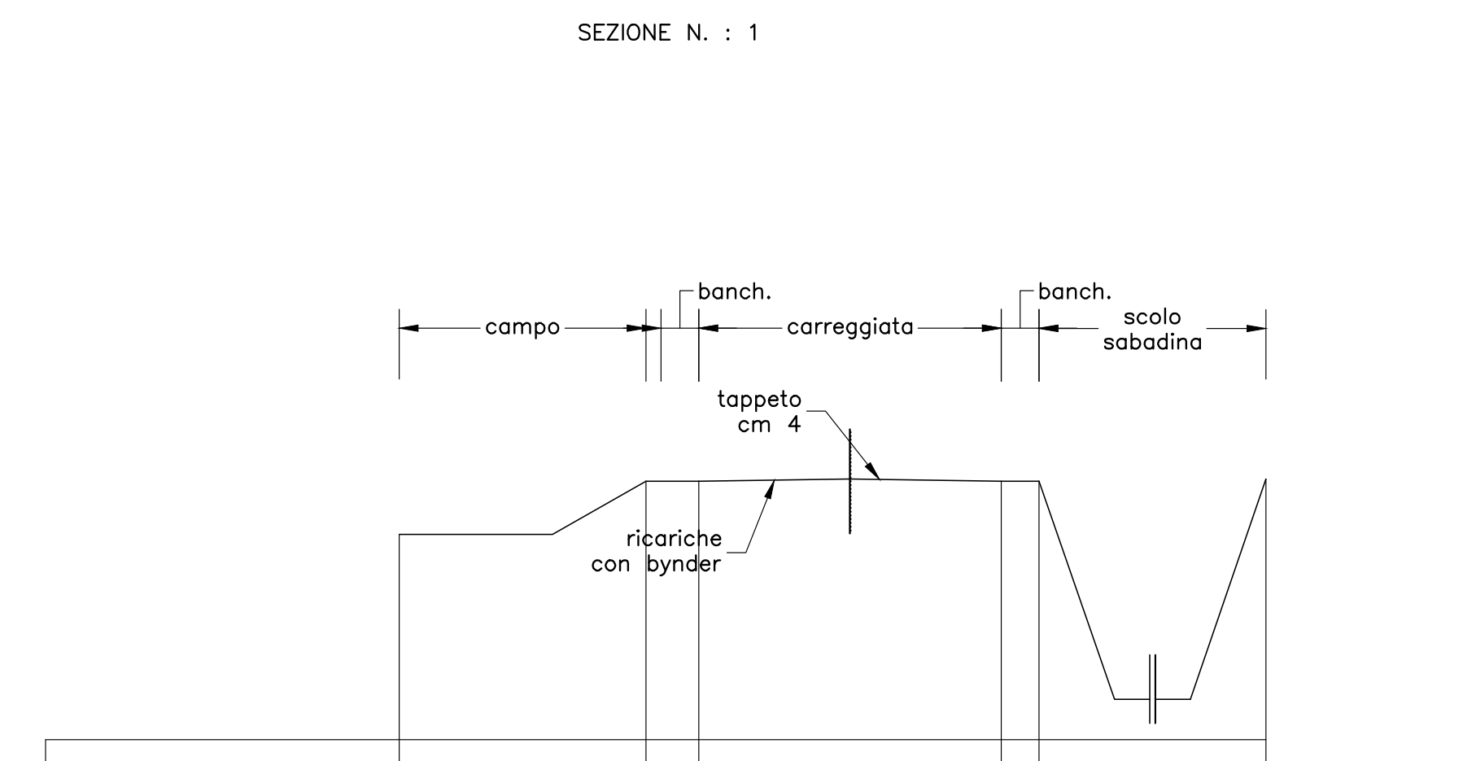
SEZIONE N. : 1
campo
banch.
carreggiata
banch.
scolo sabadina
tappeto cm 4
ricariche con bynder
DIST.PARZIALI TERRENO 0,70 4,00 0,50
DIST.PARZIALI PROGETTO

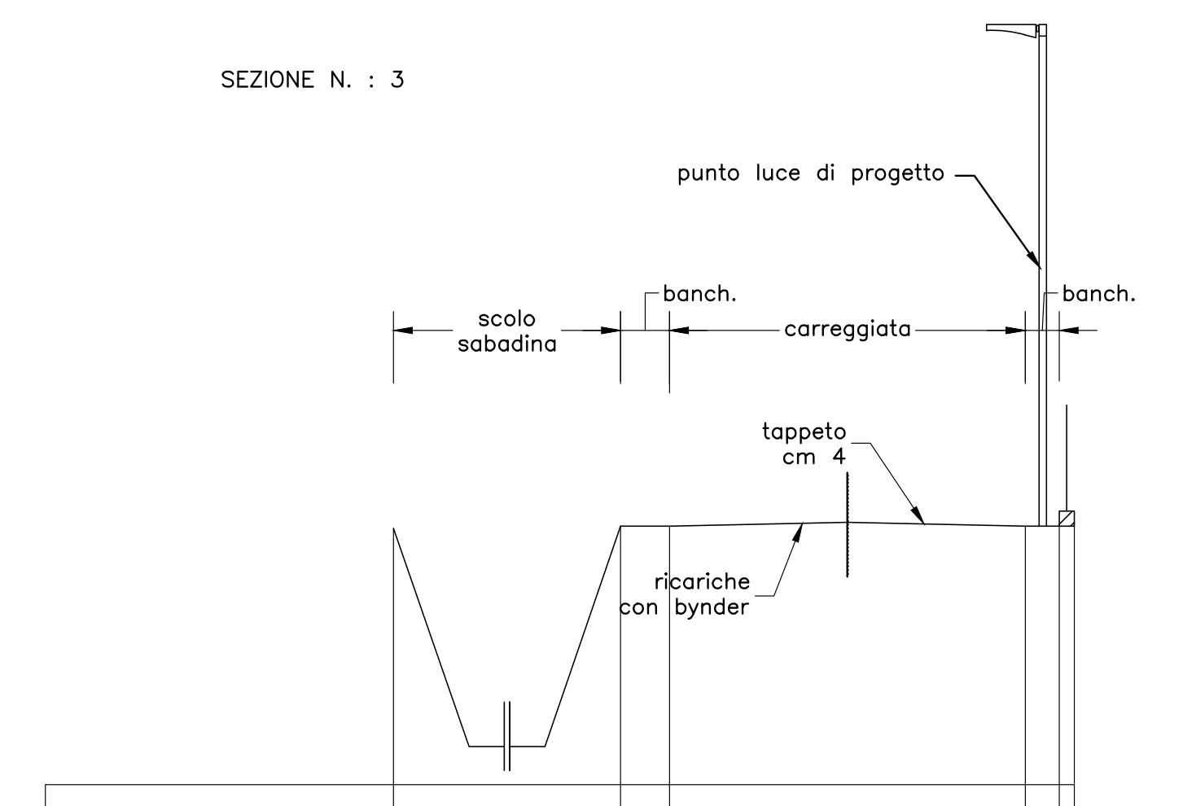
SEZIONE N. : 3
punto luce di progetto
scolo sabadina
banch.
carreggiata
banch.
tappeto cm 4
ricariche con bynder
DIST.PARZIALI TERRENO 0,65 4,70 0,45
DIST.PARZIALI PROGETTO 0,65 4,70 0,45

VIA VALLAZZA

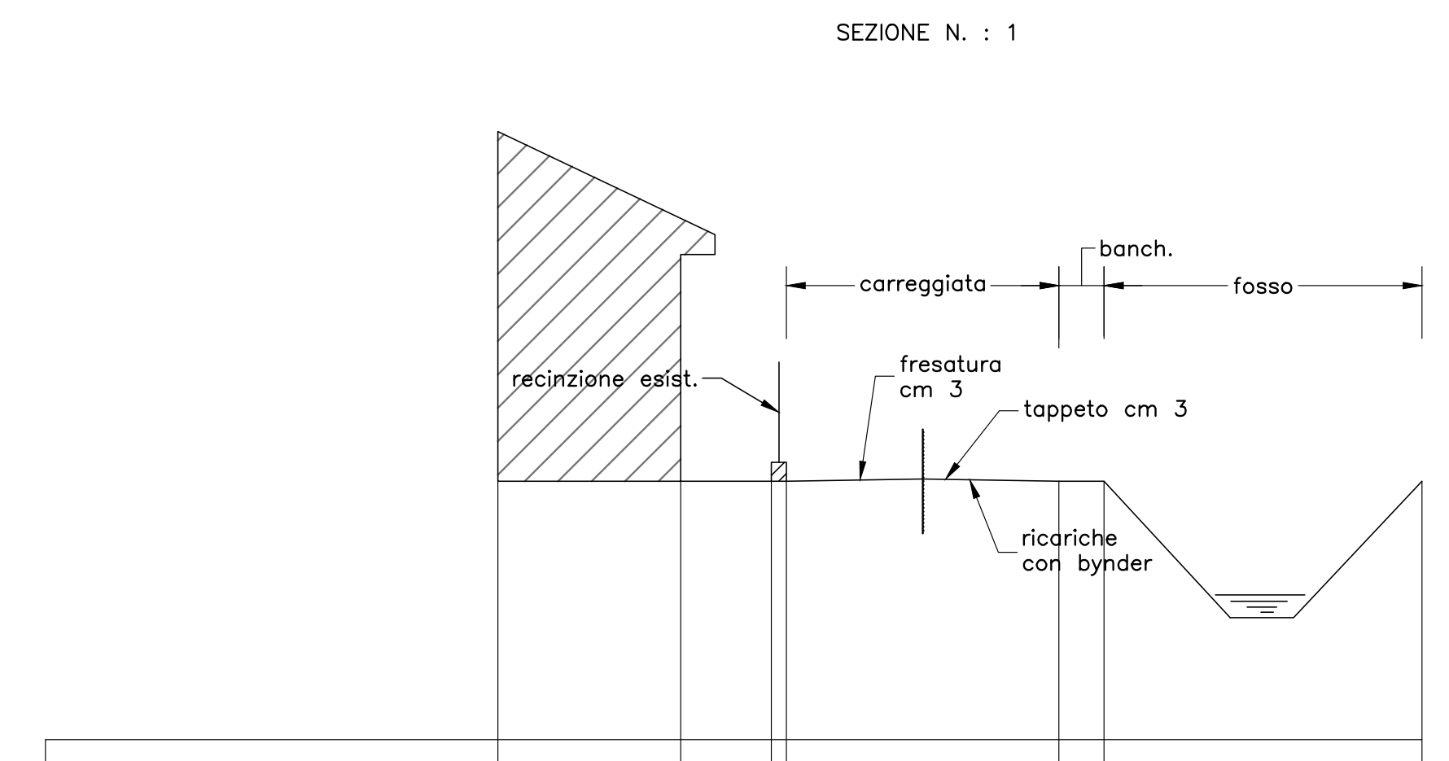
SEZIONE N. : 1
carreggiata
banch.
fosso
recinzione esist.
fresatura cm 3
tappeto cm 3
ricariche con bynder
1,80
DIST.PARZIALI TERRENO 1,20 0,20 3,60 0,60
DIST.PARZIALI PROGETTO 1,20 0,20 3,60 0,60

VIA GORGHETTI

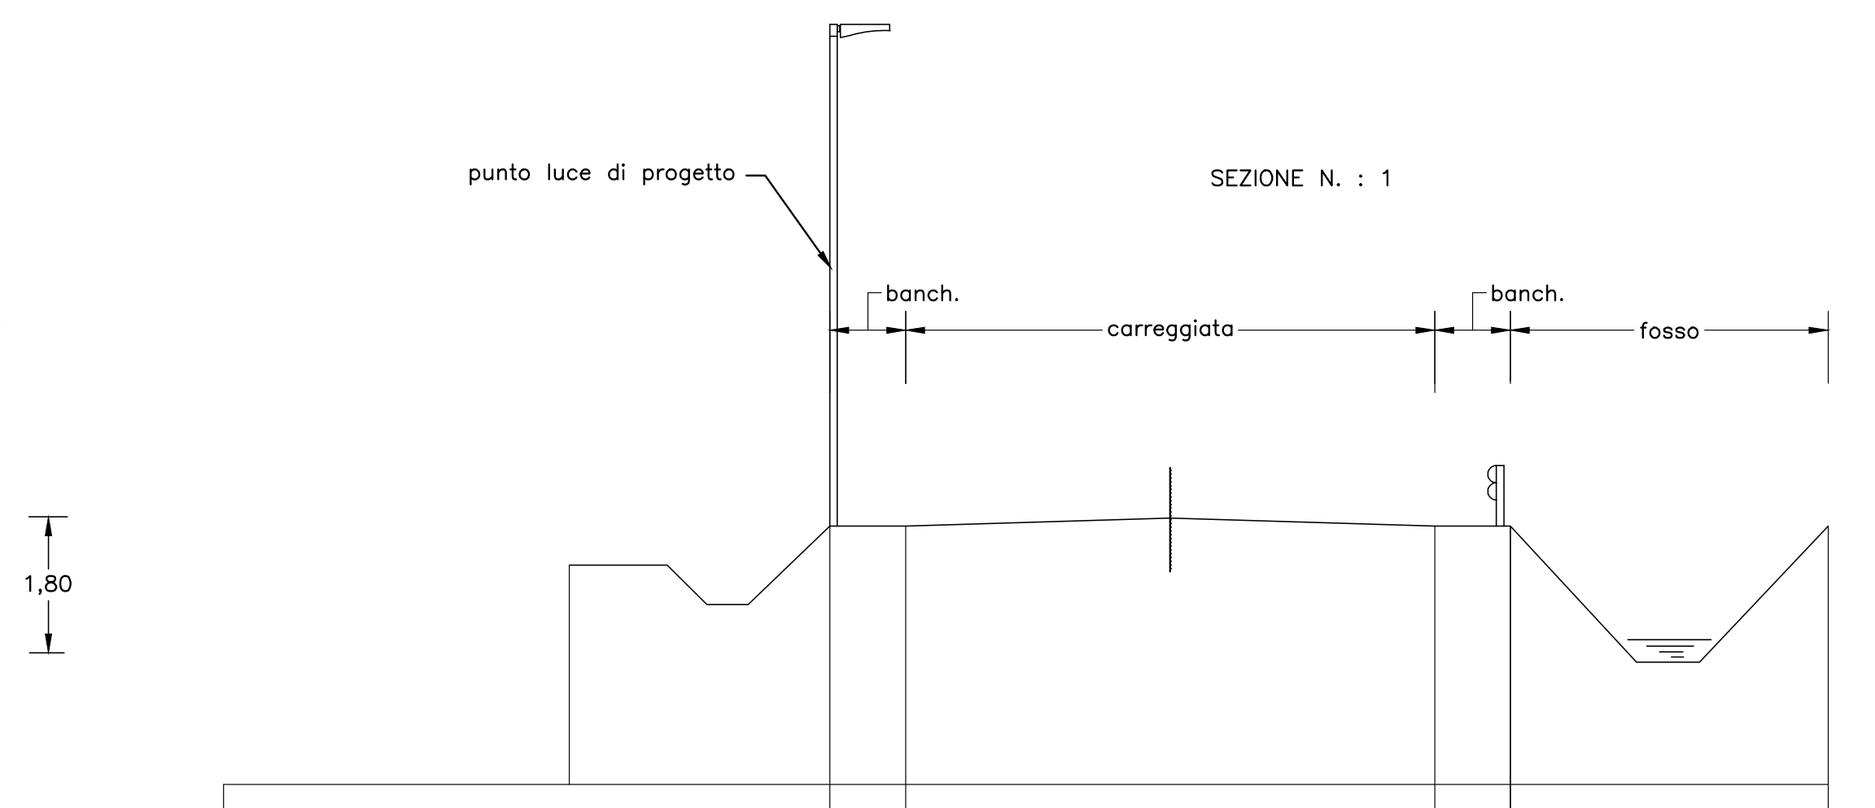
punto luce di progetto
SEZIONE N. : 1
banch.
carreggiata
banch.
fosso
DIST.PARZIALI TERRENO 7,00
DIST.PARZIALI PROGETTO 7,00

VIA SABBIONI

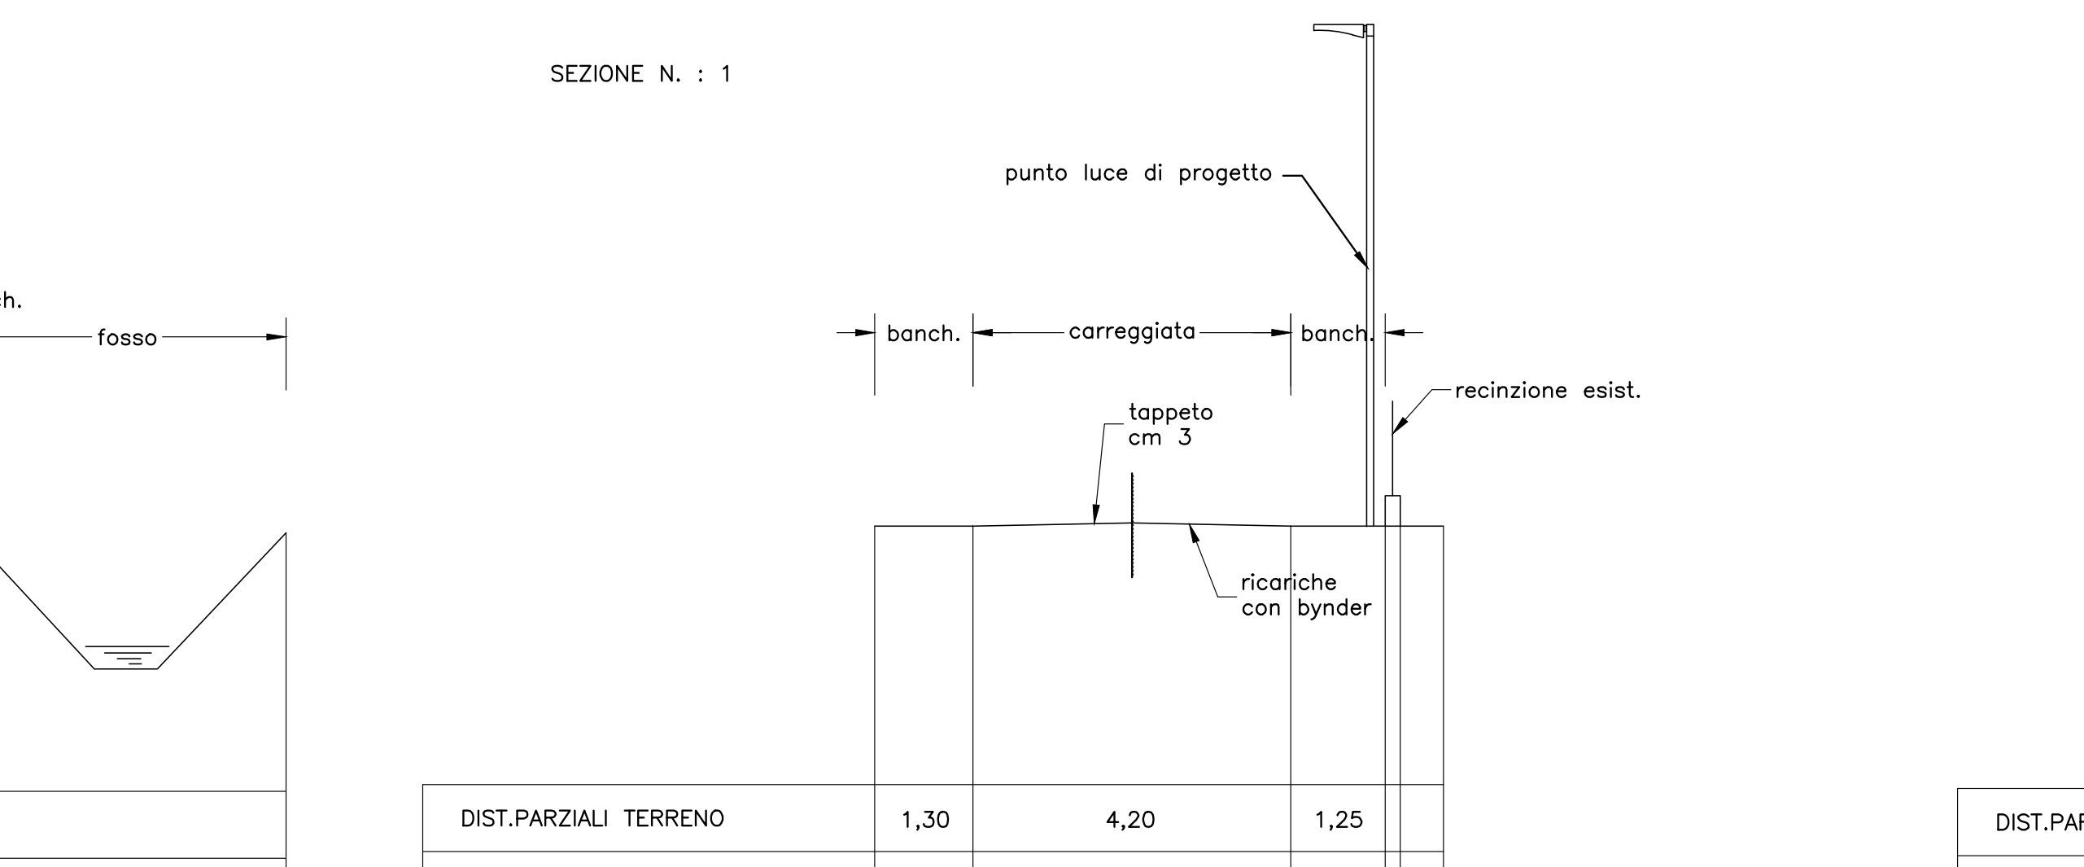
SEZIONE N. : 1
punto luce di progetto
banch.
carreggiata
banch.
recinzione esist.
tappeto cm 3
ricariche con bynder
DIST.PARZIALI TERRENO 1,30 4,20 1,25
DIST.PARZIALI PROGETTO 1,30 4,20 1,25

VIA FONTANE

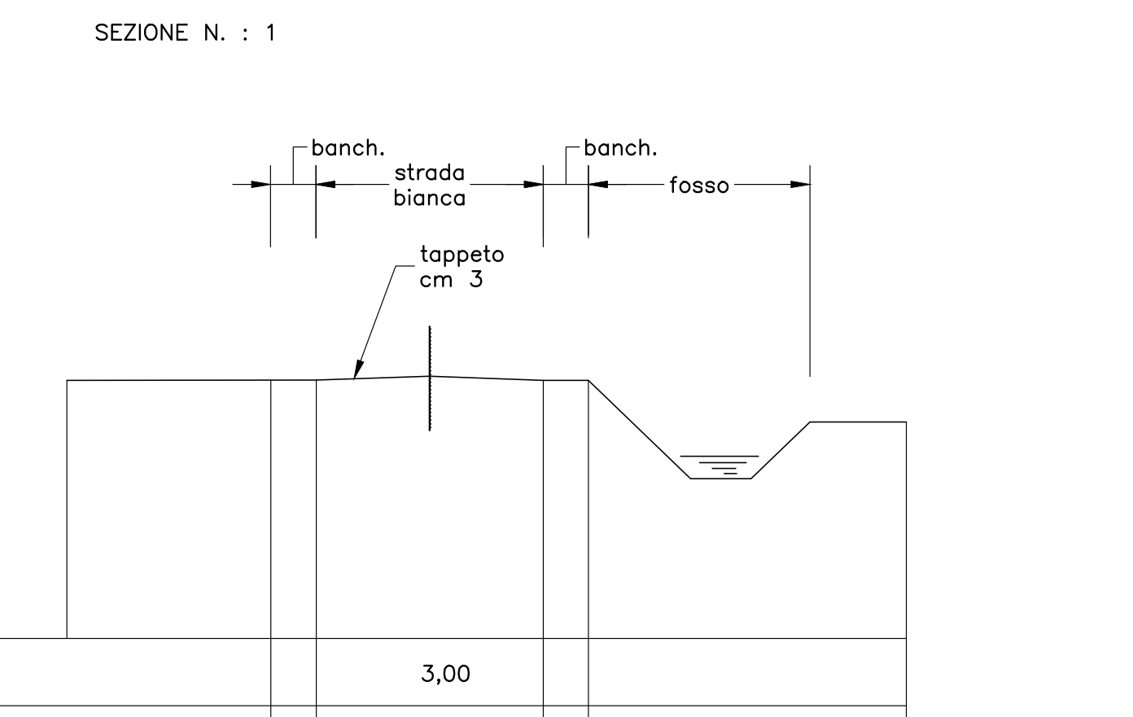
SEZIONE N. : 1
banch.
strada bianca
banch.
fosso
tappeto cm 3
DIST.PARZIALI TERRENO 3,00
DIST.PARZIALI PROGETTO 3,00

VIA BALOCCO

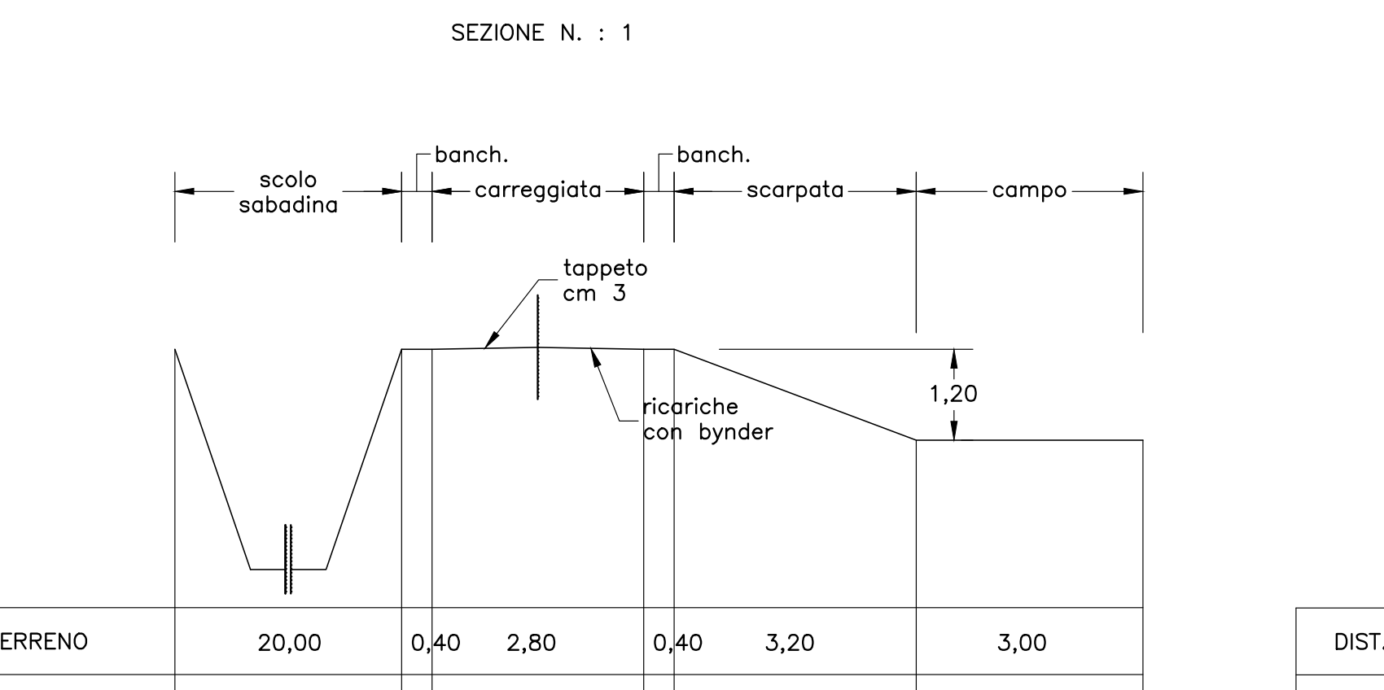
SEZIONE N. : 1
scolo sabadina
banch.
carreggiata
banch.
scarpata
campo
tappeto cm 3
ricariche con bynder
1,20
DIST.PARZIALI TERRENO 20,00 0,40 2,80 0,40 3,20 3,00
DIST.PARZIALI PROGETTO 20,00 0,40 2,80 0,40 3,20 3,00

VIA PASCOLON

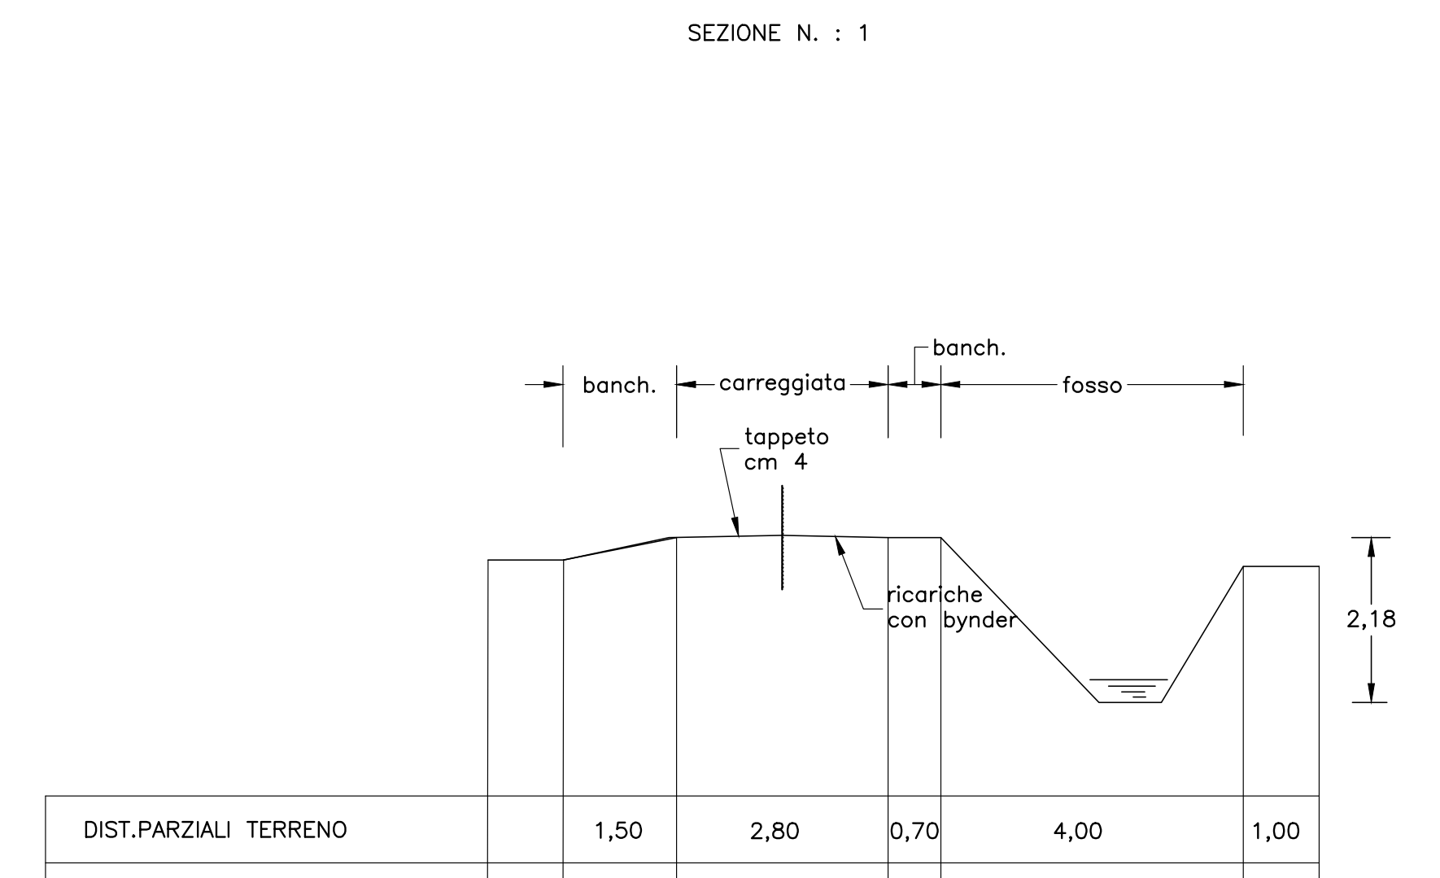
SEZIONE N. : 1
banch.
carreggiata
banch.
fosso
tappeto cm 4
ricariche con bynder
2,18
DIST.PARZIALI TERRENO 1,50 2,80 0,70 4,00 1,00
DIST.PARZIALI PROGETTO 1,00 1,50 2,80 0,70 4,00 1,00

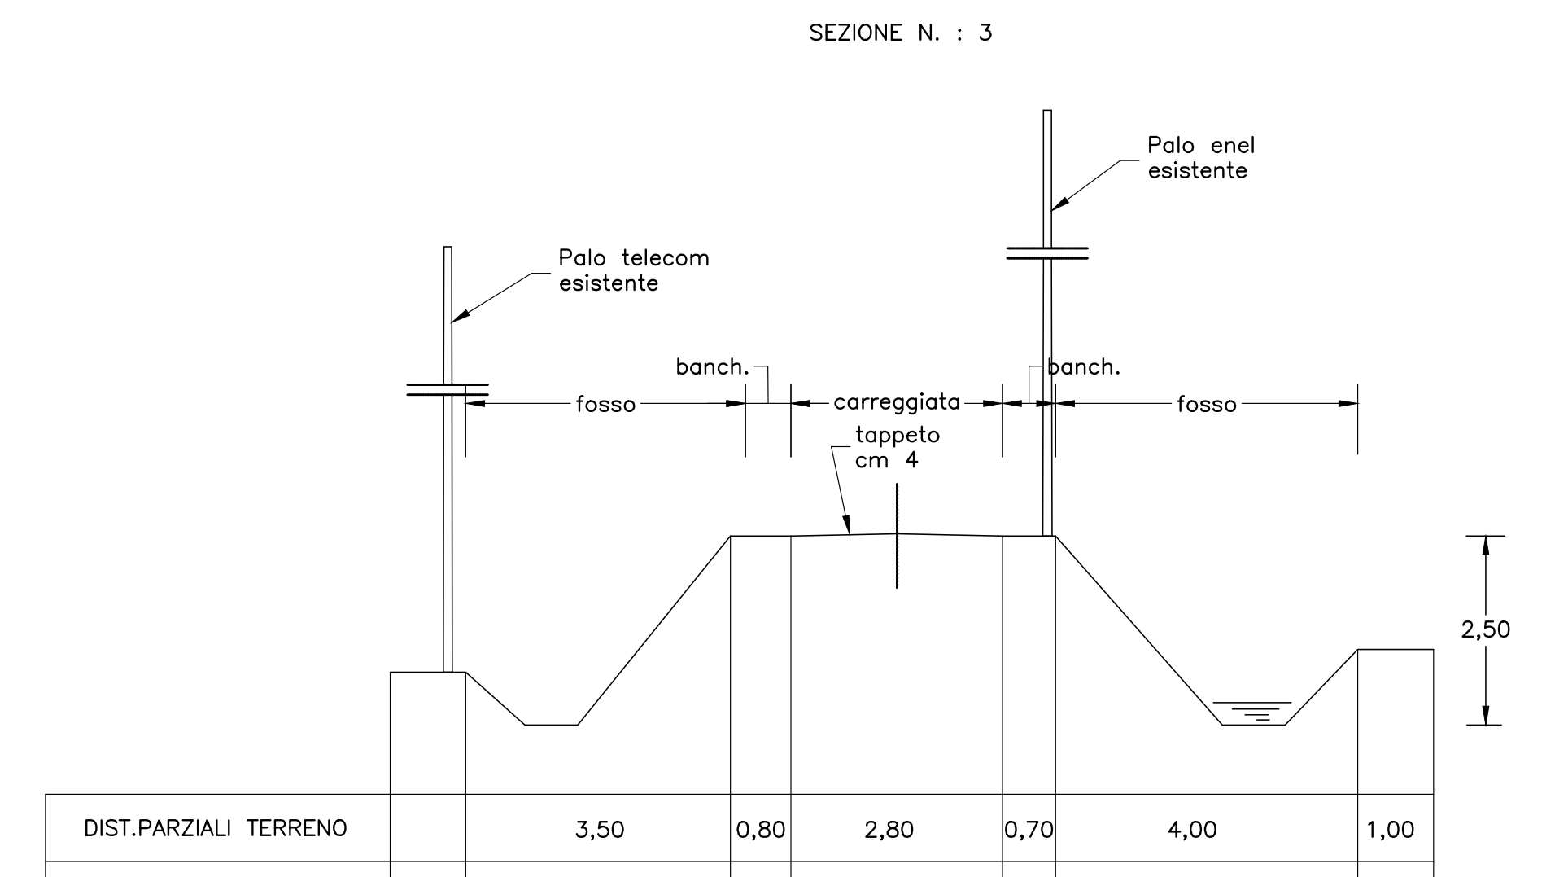
SEZIONE N. : 3
Palo enel esistente
Palo telecom esistente
fosso
banch.
carreggiata
banch.
fosso
tappeto cm 4
2,50
DIST.PARZIALI TERRENO 3,50 0,80 2,80 0,70 4,00 1,00
DIST.PARZIALI PROGETTO 3,50 0,80 2,80 0,70 4,00 1,00

VIA STRADON

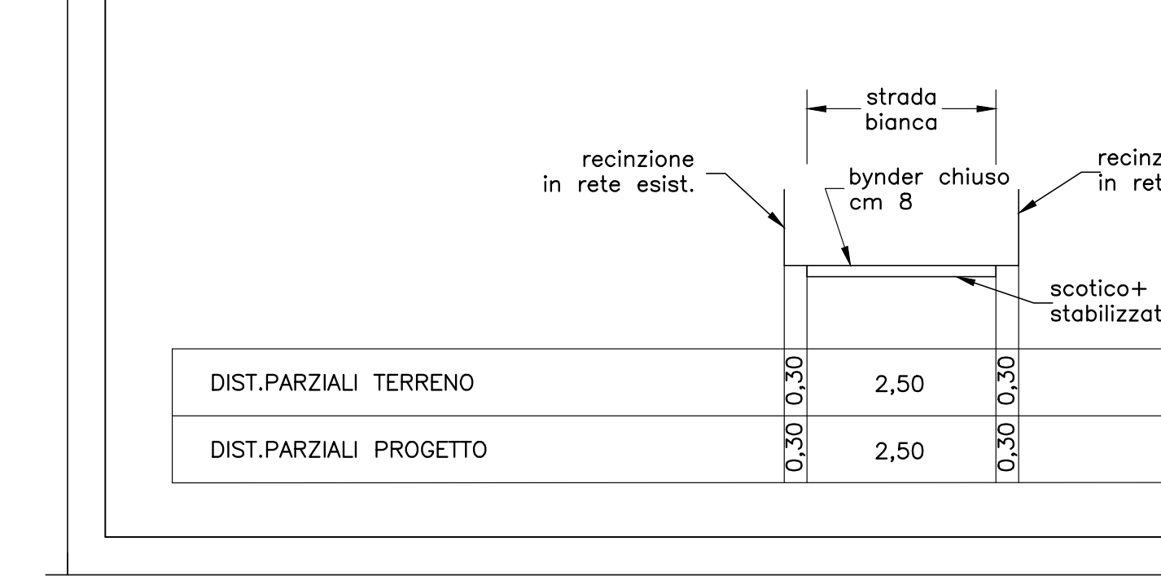
SEZIONE N. : 1
strada bianca
recinzione in rete esist.
bynder chiuso cm 8
recinzione in rete esist.
scotico+ stabilizzato cm 15
DIST.PARZIALI TERRENO 0,30 0,30 2,50 0,30 0,30
DIST.PARZIALI PROGETTO 0,30 0,30 2,50 0,30 0,30

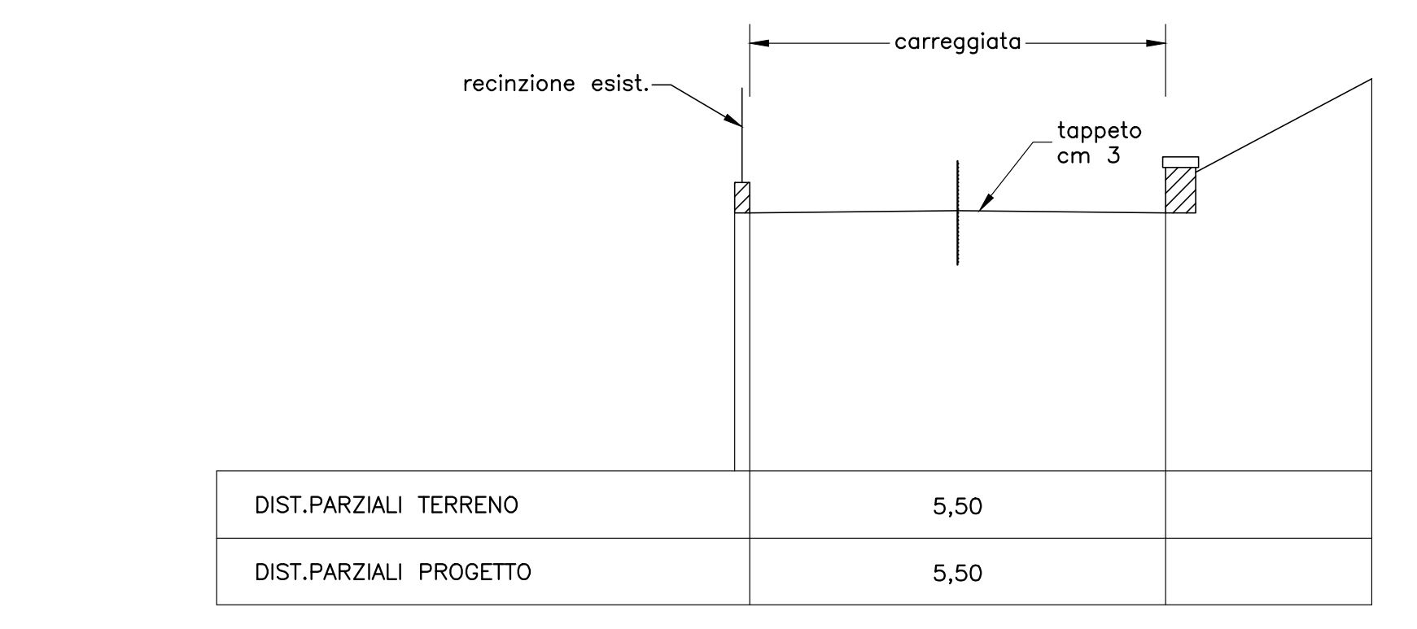
SEZIONE N. : 2
carreggiata
recinzione esist.
tappeto cm 3
DIST.PARZIALI TERRENO 5,50
DIST.PARZIALI PROGETTO 5,50

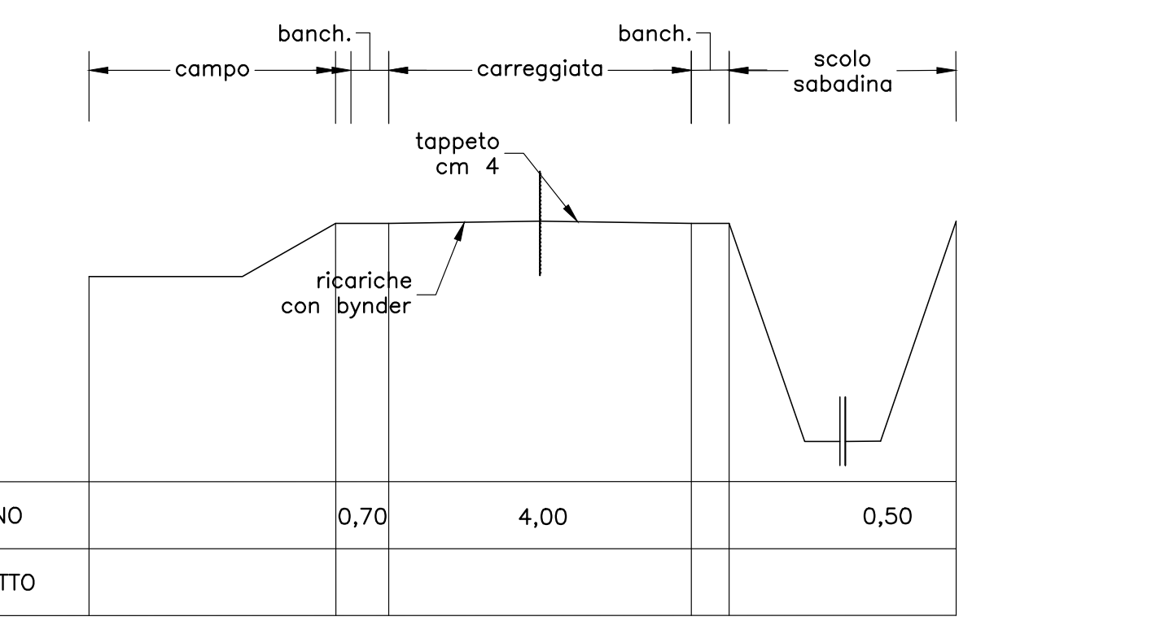
SEZIONE N. : 2
campo
banch.
carreggiata
banch.
scolo sabadina
tappeto cm 4
ricariche con bynder
DIST.PARZIALI TERRENO 0,70 4,00 0,50
DIST.PARZIALI PROGETTO

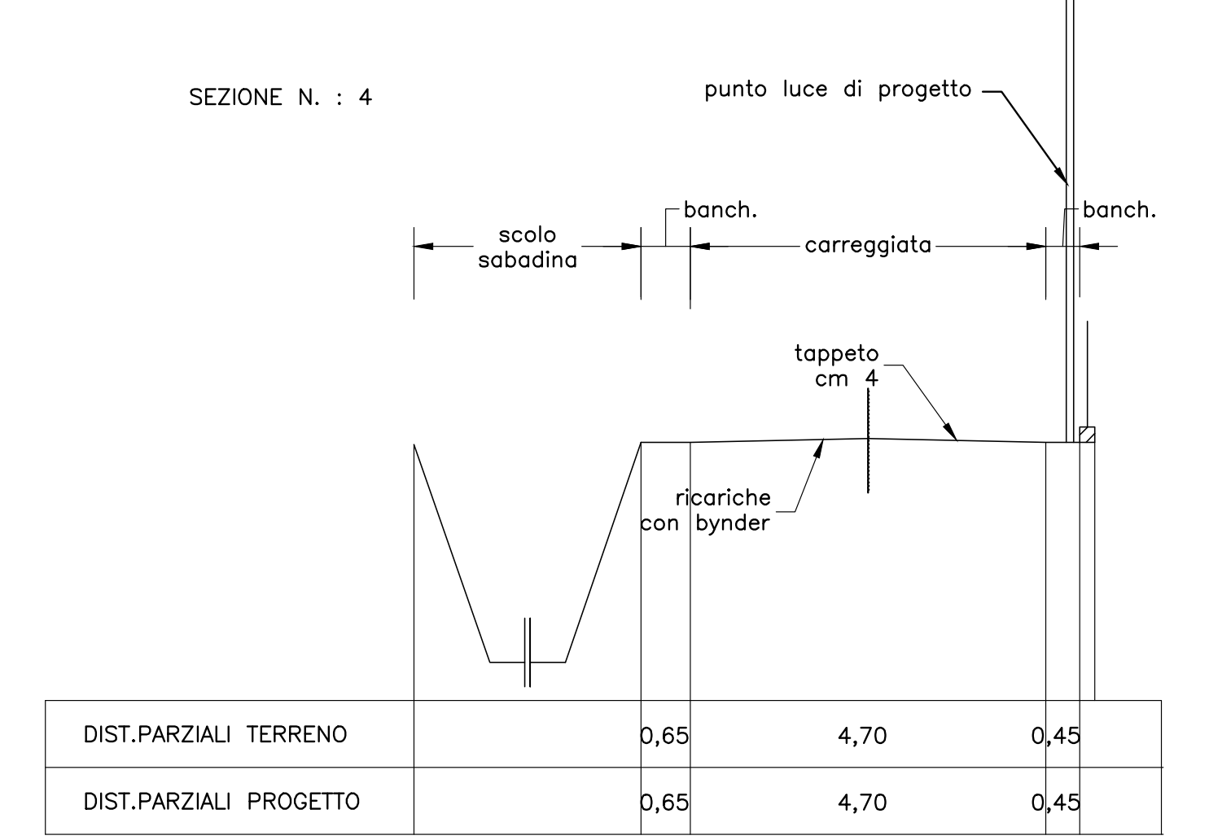
SEZIONE N. : 4
punto luce di progetto
scolo sabadina
banch.
carreggiata
banch.
tappeto cm 4
ricariche con bynder
DIST.PARZIALI TERRENO 0,65 4,70 0,45
DIST.PARZIALI PROGETTO 0,65 4,70 0,45

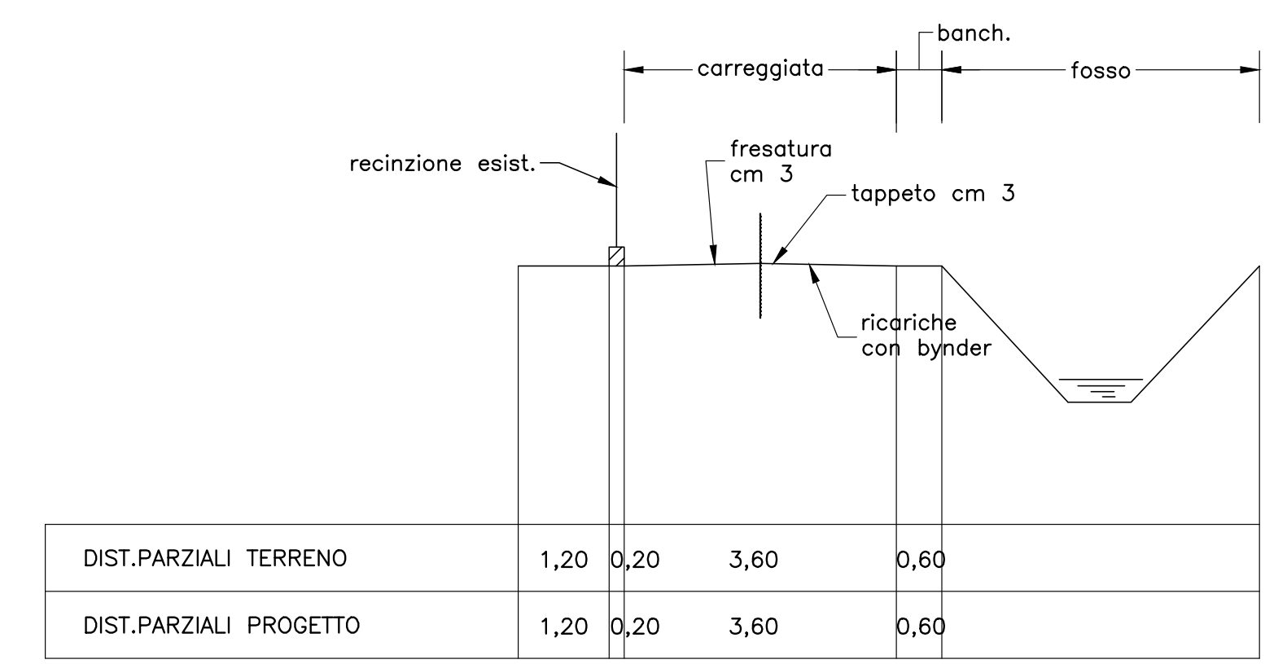
SEZIONE N. : 2
carreggiata
banch.
fosso
recinzione esist.
fresatura cm 3
tappeto cm 3
ricariche con bynder
1,80
DIST.PARZIALI TERRENO 1,20 0,20 3,60 0,60
DIST.PARZIALI PROGETTO 1,20 0,20 3,60 0,60

VIA BRAGANTE

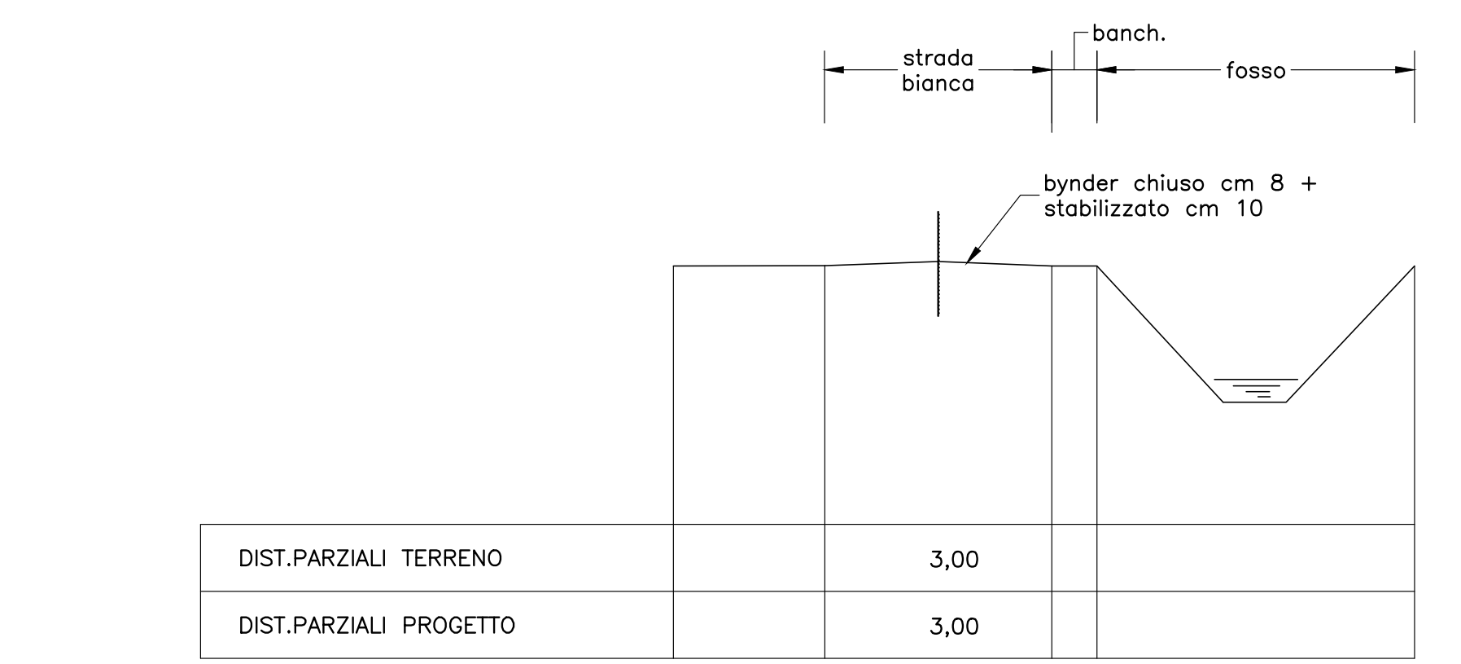
SEZIONE N. : 1
strada bianca
banch.
fosso
bynder chiuso cm 8 + stabilizzato cm 10
DIST.PARZIALI TERRENO 3,00
DIST.PARZIALI PROGETTO 3,00

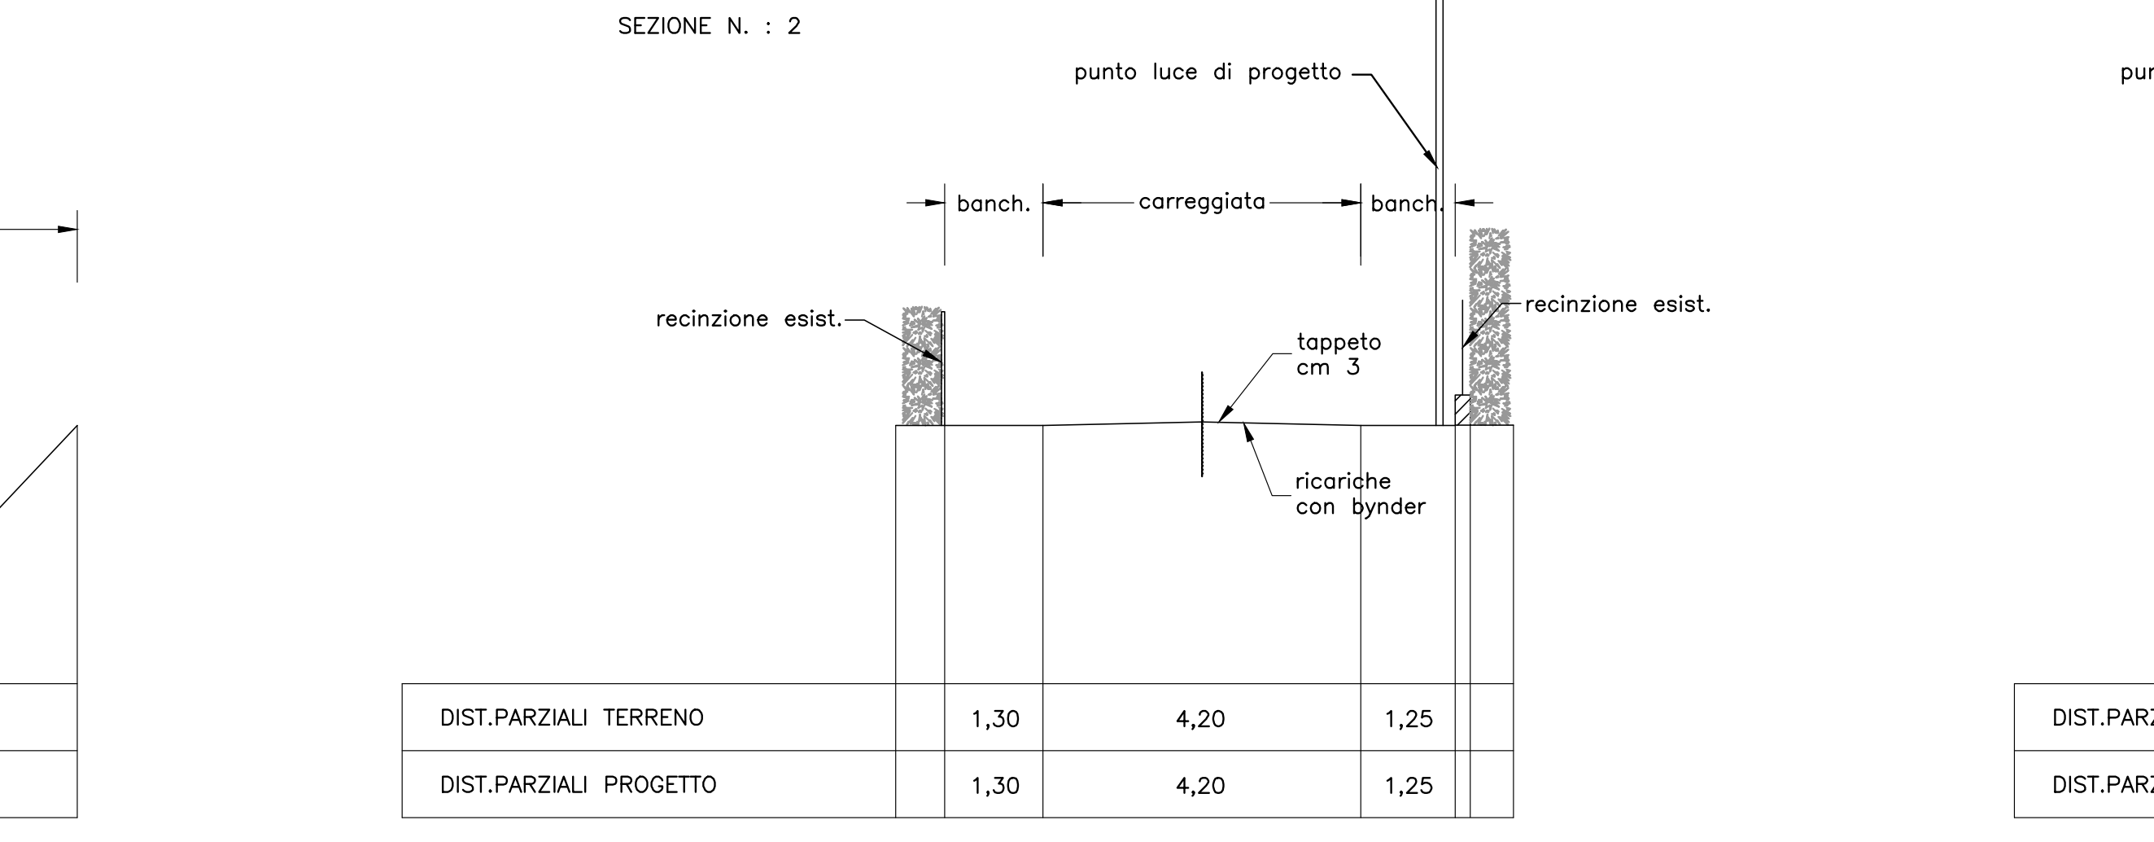
SEZIONE N. : 2
punto luce di progetto
banch.
carreggiata
banch.
recinzione esist.
recinzione esist.
tappeto cm 3
ricariche con bynder
DIST.PARZIALI TERRENO 1,30 4,20 1,25
DIST.PARZIALI PROGETTO 1,30 4,20 1,25

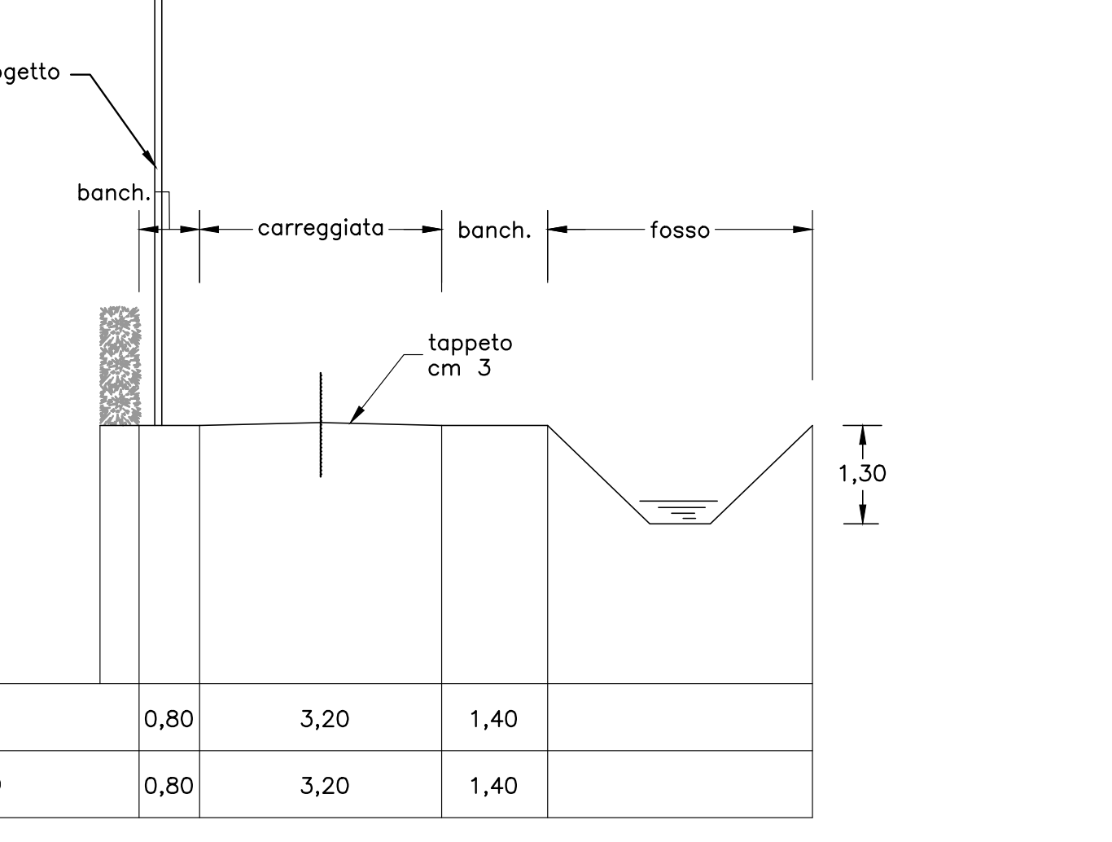
SEZIONE N. : 2
punto luce di progetto
banch.
carreggiata
banch.
fosso
tappeto cm 3
1,30
DIST.PARZIALI TERRENO 0,80 3,20 1,40
DIST.PARZIALI PROGETTO 0,80 3,20 1,40

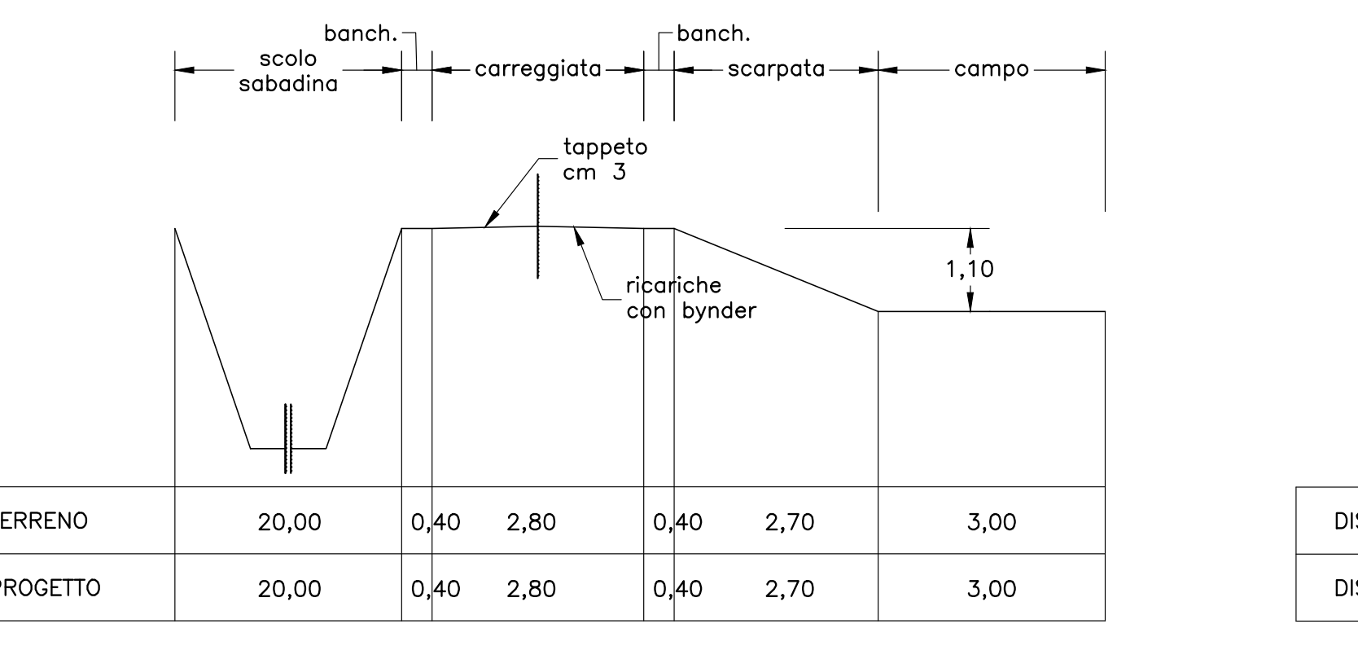
SEZIONE N. : 2
banch.
scolo sabadina
carreggiata
banch.
scarpata
campo
tappeto cm 3
ricariche con bynder
1,10
DIST.PARZIALI TERRENO 20,00 0,40 2,80 0,40 2,70 3,00
DIST.PARZIALI PROGETTO 20,00 0,40 2,80 0,40 2,70 3,00

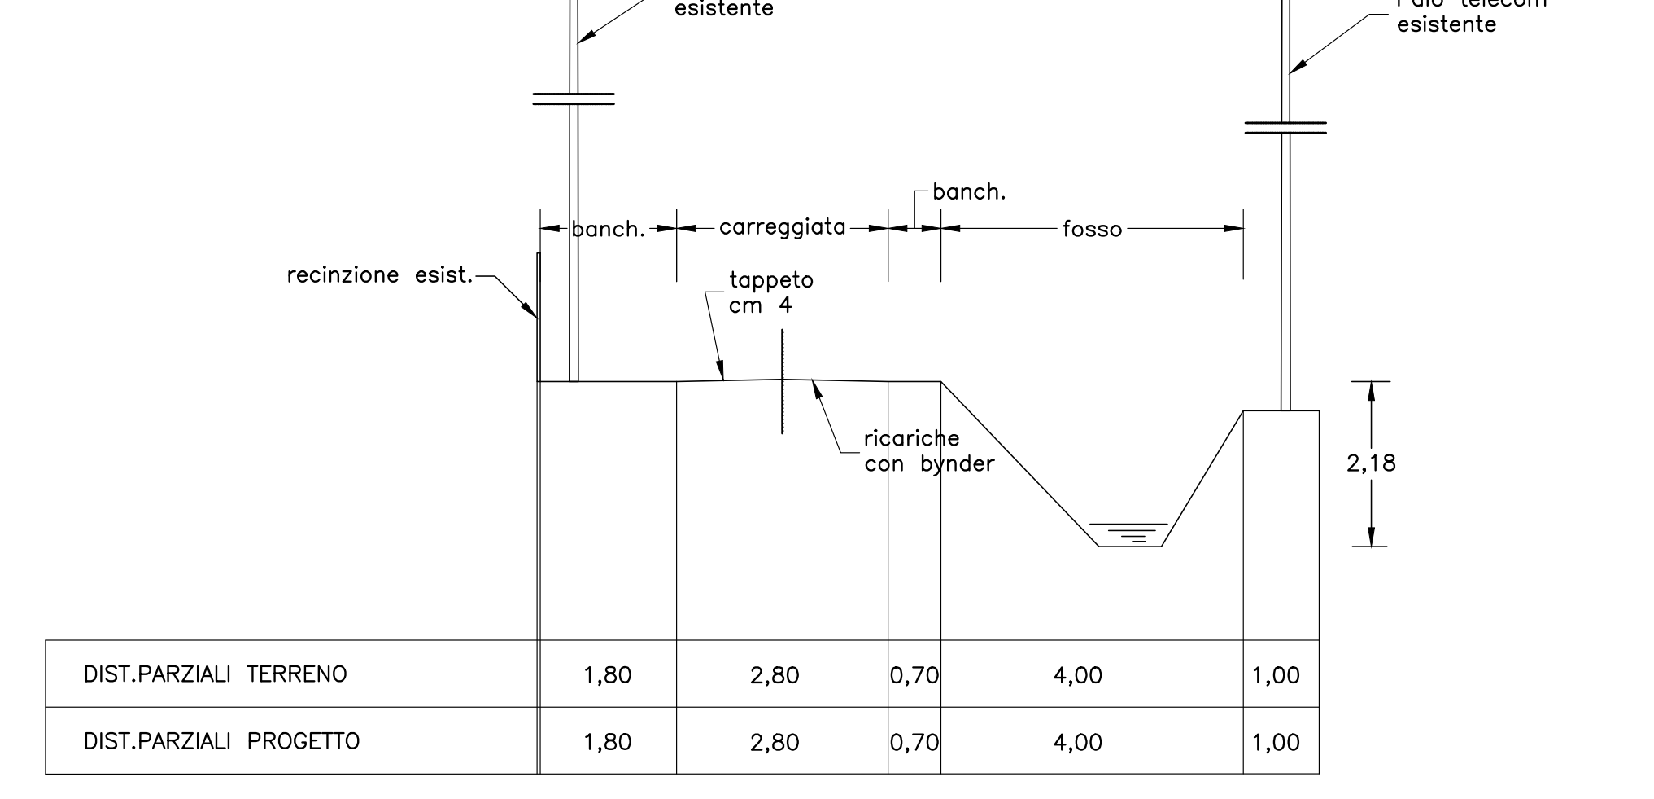
SEZIONE N. : 2
Palo enel esistente
Palo telecom esistente
recinzione esist.
banch.
carreggiata
banch.
fosso
tappeto cm 4
ricariche con bynder
2,18
DIST.PARZIALI TERRENO 1,80 2,80 0,70 4,00 1,00
DIST.PARZIALI PROGETTO 1,80 2,80 0,70 4,00 1,00