COMUNE DI BOARA PISANI

(Provincia di Padova)

RISTRUTTURAZIONE E MESSA IN SICUREZZA DI STRADE COMUNALI

PROGETTO DEFINITIVO - ESECUTIVO

N. ELABORATO	*TITOLO ELABORATO*
4	SEZIONI TIPO E PARTICOLARI COSTRUTTIVI

DATA Giugno 2020	*Progettista**: geom. Maurizio Camporese***
AGGIORNAMENTO	
PRATICA N° 1000	
NOME FILE 1000_04ese00r0	*via Europa, 10 - 35010 Limena (PD)* *tel. 049 8642197 - fax 049 610196 - cell. 335 5389867* *e-mail: maurizio.camporese@geopec.it*

n. 4261

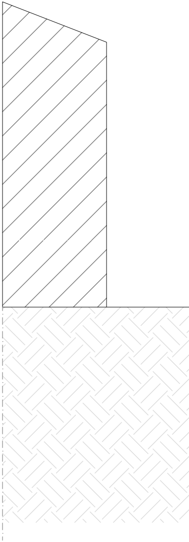

SEZIONE TIPO N°1

SCALA 1:50

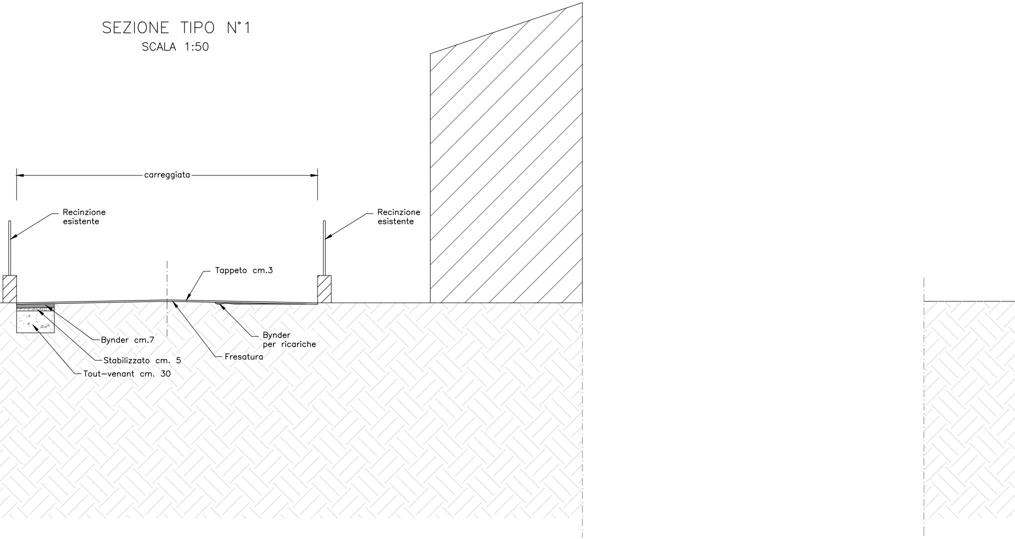
carreggiata
Recinzione esistente
Recinzione esistente
Tappeto cm.3
Bynder cm.7
Stabilizzato cm. 5
Tout—venant cm. 30
Fresatura
Bynder per ricariche

SEZIONE TIPO N°2

SCALA 1:50

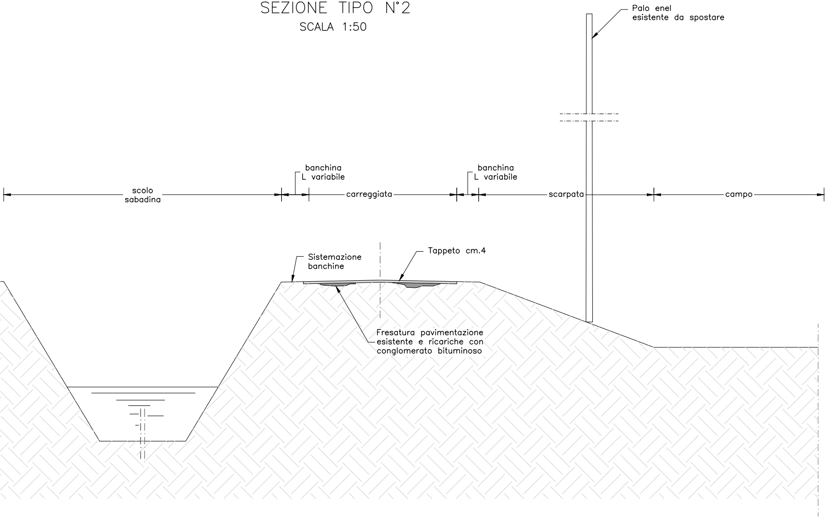

Palo enel
esistente da spostare
banchina
L variabile
banchina
L variabile
scolo
sabadina
carreggiata
scarpata
campo
Sistemazione
banchine
Tappeto cm.4
Fresatura pavimentazione
esistente e ricariche con
conglomerato bituminoso

SEZIONE TIPO N°3

SCALA 1:50

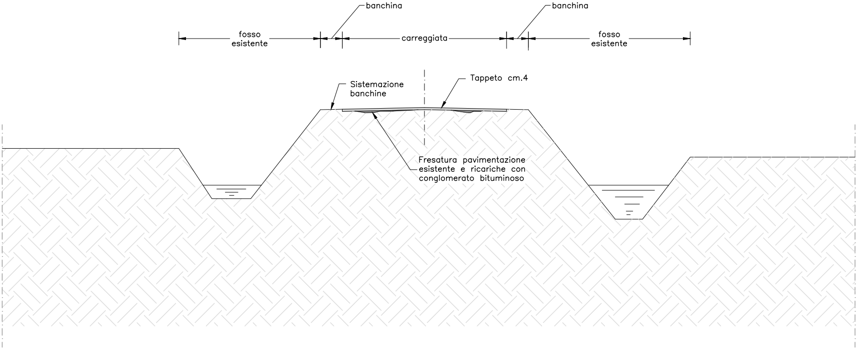
banchina
banchina
fosso esistente
carreggiata
fosso esistente
Sistemazione banchine
Tappeto cm.4
Fresatura pavimentazione esistente e ricariche con conglomerato bituminoso

SEZIONE TIPO N°4

SCALA 1:50

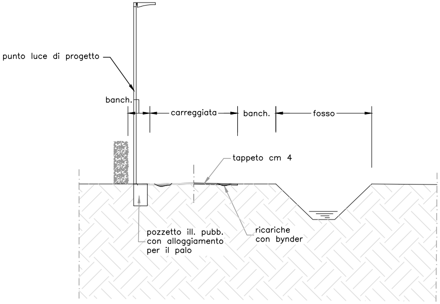
punto luce di progetto
banch.
carreggiata
banch.
fosso
tappeto cm 4
pozzetto ill. pubb.
con alloggiamento
per il palo
ricariche
con bynder

SEZIONE TIPO N°5

SCALA 1:50

SEZIONE N. : 1

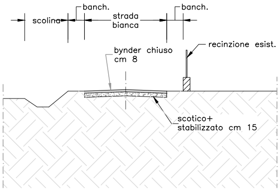
scolina
banch.
strada
bianca
banch.
recinzione esist.
bynder chiuso
cm 8
scotico+
stabilizzato cm 15

POZZETTO SIFONATO STRADALE

pianta - sezione

Scala 1:10

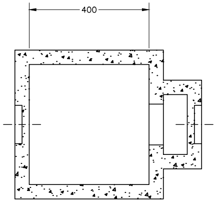

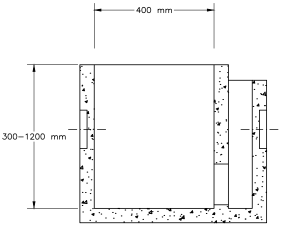
400 mm
300–1200 mm

CADITOIA IN GHISA
Pianta e sezione

Scala 1:10

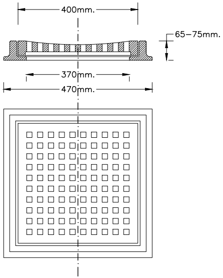
400mm.
65–75mm.
370mm.
470mm.

ILLUMINAZIONE PUBBLICA
Particolari

Scala 1:20

SCAVO TIPO

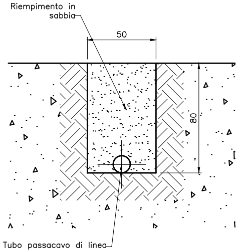
Riempimento in sabbia
50
80
Tubo passacavo di linea

TUBI IN PVC
prospetto e spaccato del giunto scala 1:10

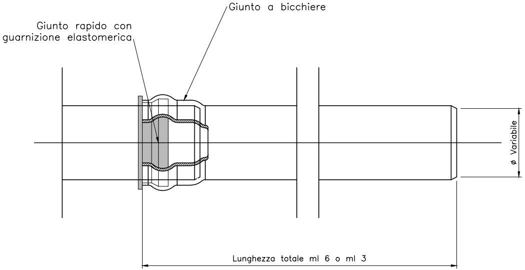
Giunto a bicchiere
Giunto rapido con guarnizione elastomerica
ø Variabile
Lunghezza totale ml 6 o ml 3

PLINTO E COLLEGAMENTI

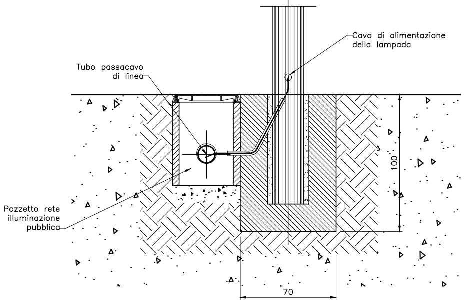
Cavo di alimentazione della lampada
Tubo passacavo di linea
100
Pozzetto rete illuminazione pubblica
70

PUNTO LUCE
vista scala 1:50

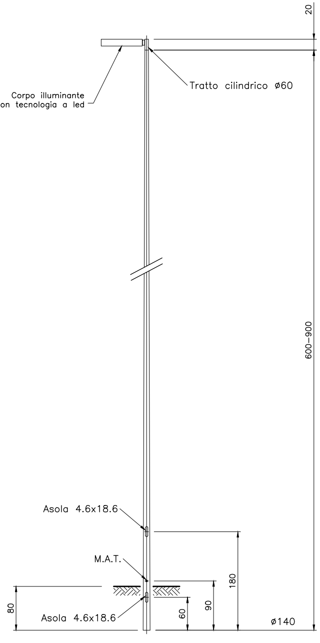
20
Tratto cilindrico ø60
Corpo illuminante
con tecnologia a led
600-900
Asola 4.6x18.6
M.A.T.
180
80
90
60
Asola 4.6x18.6
ø140