



COMUNE DI BOARA PISANI	
Tavola	STATO DI FATTO E DI PROGETTO
	ESTRATTI P.I. E CATASTALE, SVILUPPO E FOTO
1	OGGETTO: Variante urbanistica ai sensi dell'art. 4 della L.R. 55/2012 per il cambio di destinazione d'uso da locali ad uso abitativo ad attività di servizi di professione sanitaria - non medica - Dietista SENZA L'ESECUZIONE DI OPERE
Committenti:	IDEASTUDIO
Mazzetto Elena	
Data:	Progettista: Geom. Fabrizio Sarto
Scala:	Via G. Marconi, 26 - 35040 Boara Pisani (PD) Tel. 0425/48326 - Fax 0425/486671 - email: ideastudio@iol.it
	Varie

ESTRATTO DI MAPPA Scala 1:2000

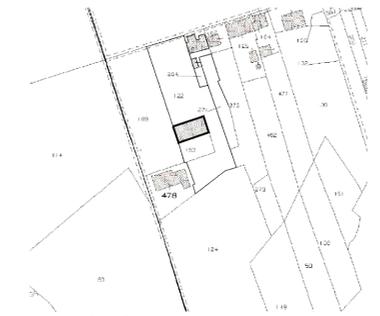

Comune di Boara Pisani
Censuario di Boara Pisani Fgl. 15 mappale n. 122 - 152

ESTRATTO P.I. Scala 1:2000

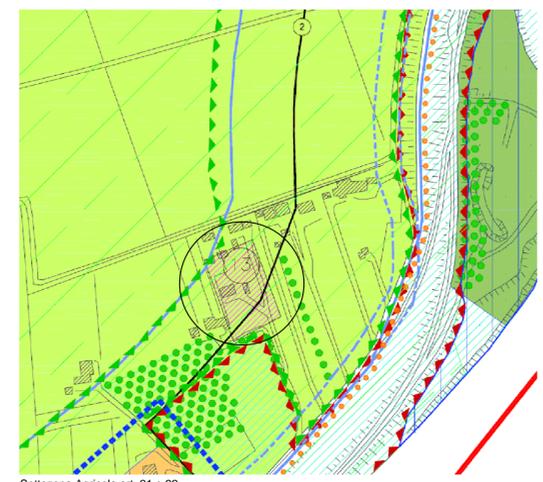

Sottozona Agricola art. 21 e 22

FOTO 1

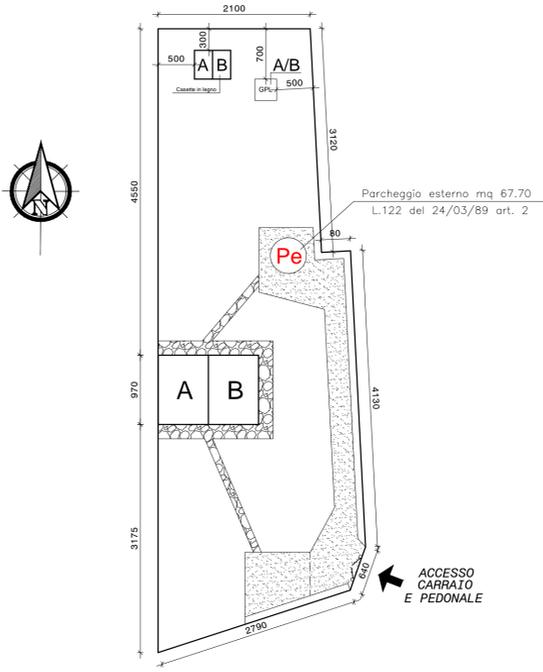


FOTO 2




SVILUPPO 1:500
Sistemazione esterna attuale

CALCOLO STANDARD PARCHEGGI	PARCHEGGIO DI NORMA	PARCHEGGIO DI PROGETTO
VOLUME EDIFICATO mc. 412,45	1/10 Volume edificato = mq. 41,24	Parcheggio esterno mq. 67,70



SVILUPPO 1:500
Sistemazione esterna di Variante

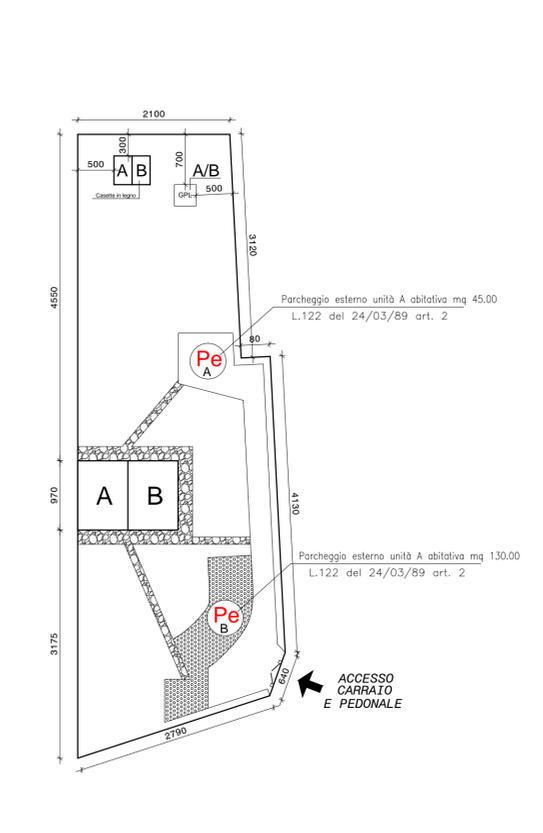

SVILUPPO PLANIMETRICO E CONI VISUALI
Scala 1:500

