

Elaborato:

1

Scala:

1:10000

Vincoli

Il Sindaco:
Dot. Luca Pecarin


I Progettisti:
Urbanista
Dot. Mauro Costantini

Geologo
Dot. Filippo Baratto

Agronomo
Dot. Pierangelo Cattaneo

Data:

Luglio 2010

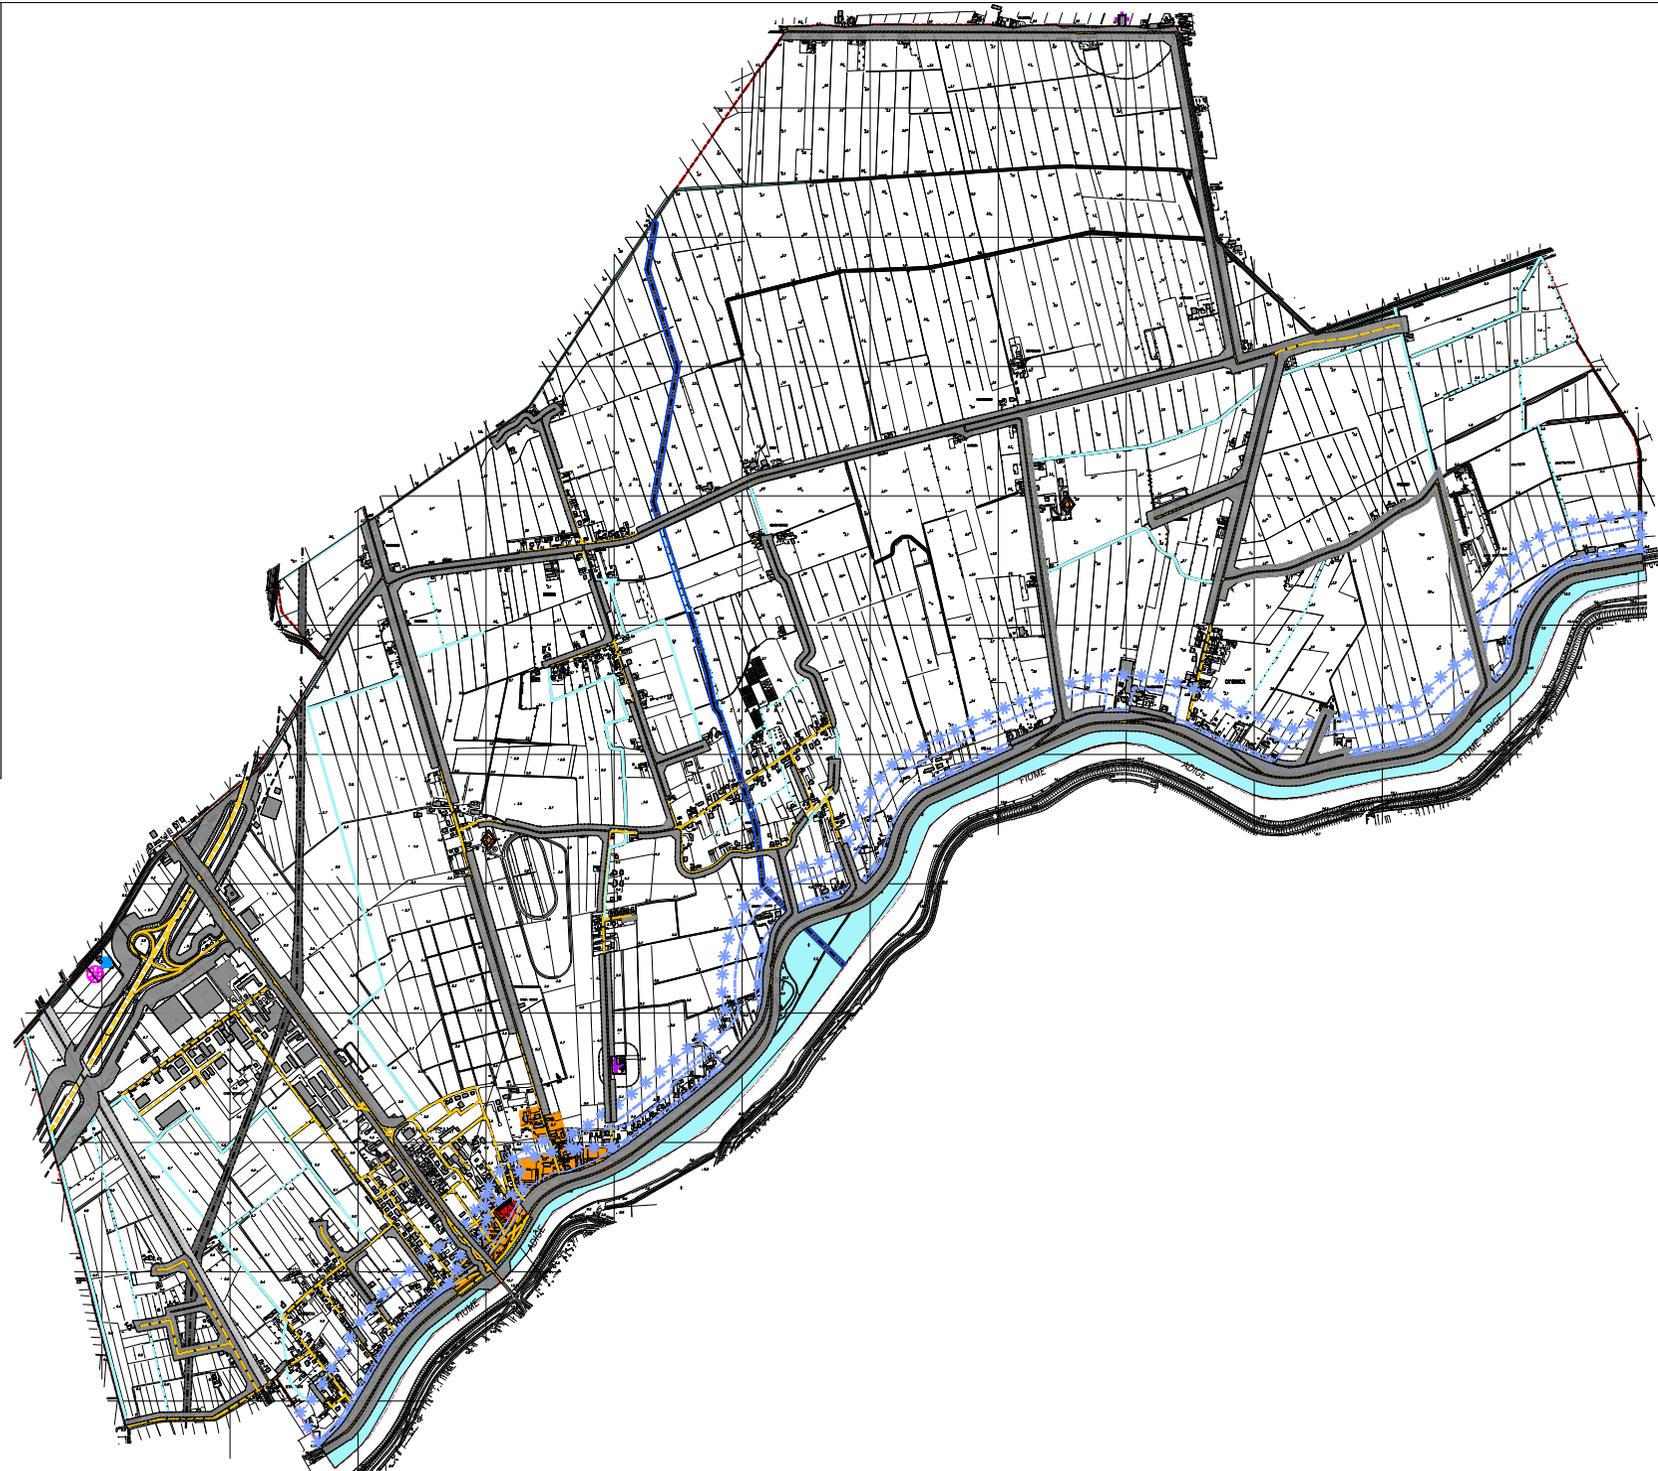

LEGENDA

- | | | |
|--|---|--------------|
| | Confine Comunale | NT Art. 14 |
| | Centro storico | NT Art. 15 |
| | Vincolo monumentale D.Lgs. 42/2004 | NT Art. 23 |
| | Vincolo sismico - Zone 4 - O.P.C.M. 3274/2003 | NT Art. 20 |
| | Viabilità - Fasce di rispetto | NT Art. 16.3 |
| | Ferrovie - Fasce di rispetto | NT Art. 22 |
| | Elettrodotti - Fasce di rispetto | NT Art. 16.2 |
| | Ellenodottili | NT Art. 16.2 |
| | Metanodottili - Fasce di rispetto | NT Art. 16.5 |
| | Allevamenti zootecnici intensivi | NT Art. 16.1 |
| | Depuratori - Fasce di rispetto | NT Art. 21 |
| | Impianti di comunicazione elettronica ad uso pubblico | NT Art. 19 |
| | Cimiteri - Fasce di rispetto | NT Art. 17 |
| | Ambito - Idrografia corsi d'acqua | NT Art. 17 |
| | Scali consorziali | NT Art. 17 |
| | Scali consorziali minori | NT Art. 18 |
| | Vincolo paesaggistico art. 142 punto 1 lett. C D.lgs. 42/04 | NT Art. 17 |
| | Zone di rispetto Legge 11/04, art. 41, lett. G, punto 2 | NT Art. 17 |
| | Vincolo Idraulico R.D. 523/1904 e R.D. 368/1904 | NT Art. 17 |