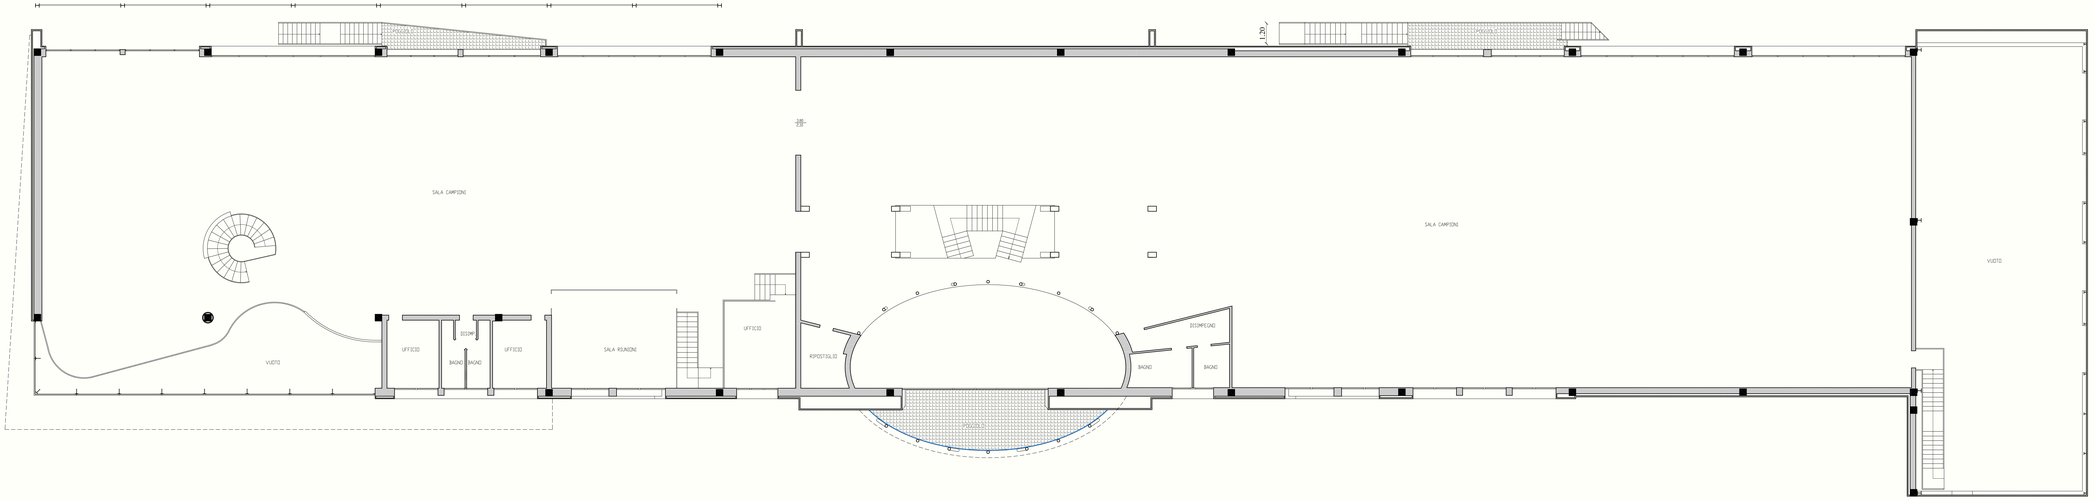

PENSILINE (corpo A e B)

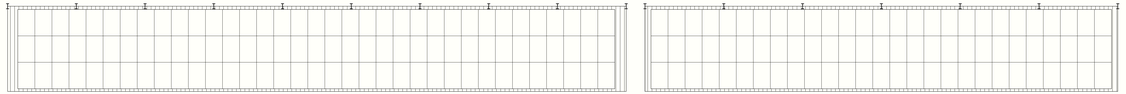

PENSILINA (corpo C)

COMUNE DI BOARA PISANI

Provincia di Padova

VARIANTE IN CORSO D'OPERA AL PROGETTO PER LA RIQUALIFICAZIONE E RICOMPOSIZIONE DI UN FABBRICATO INDUSTRIALE CON DEMOLIZIONE E RISTRUTTURAZIONE SITO IN VIA BONIOLE N.8 IN VARIANTE ALLO STRUMENTO URBANISTICO GENERALE DI SENSI DELL'ARTICOLO 4 LEGGE REGIONALE N.55/2012

ROSINA Arch.STEFANO
Via Luigi Einaudi, 77/2 (AREA TOSI) - 45100 ROVIGO - Cell. 347.2470272
Pec : rosina.stefano@pec.it Email : rosina.stefano@gmail.com

COMMITTENTE : *FINDREAM srl*
Via Boniole n. 10 - BOARA PISANI (PD)

OGGETTO : *PIANTA PRIMO PIANO (comparativa)*

TAVOLA N. 13

SCALA 1:100

DATA 18 giugno 2021