

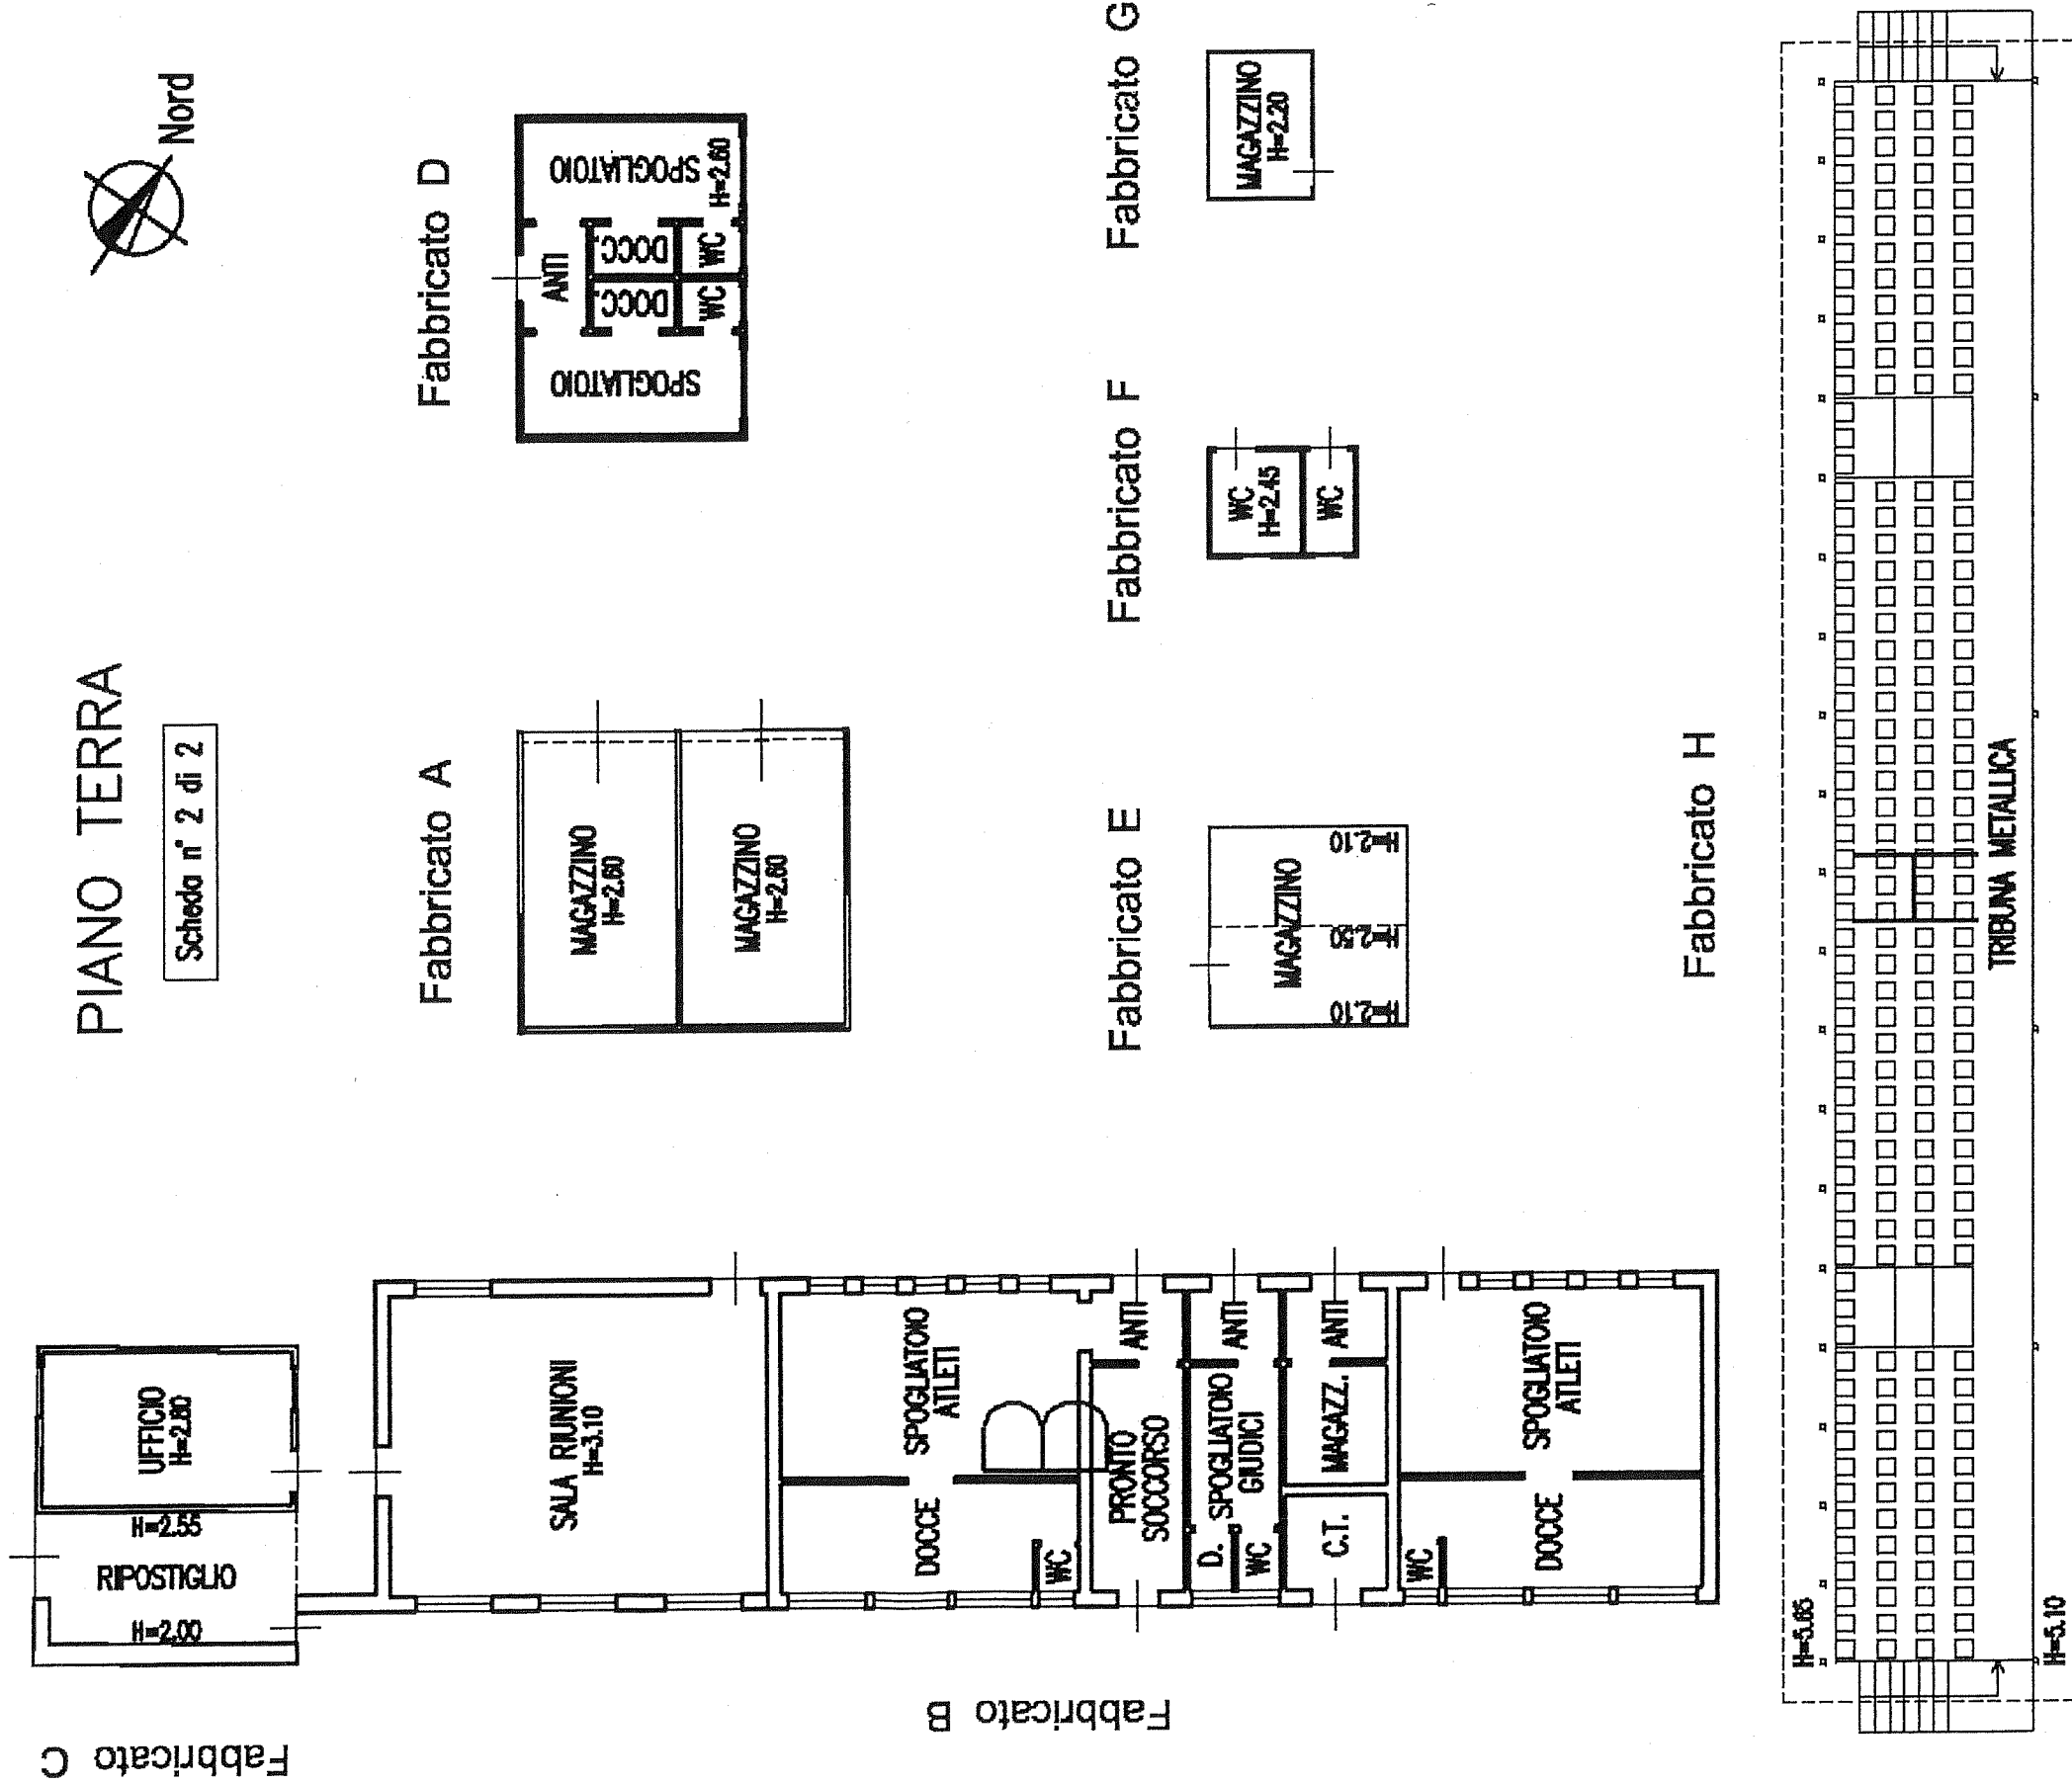


Agenzia del Territorio
CATASTO FABBRICATI
Ufficio Provinciale di
Padova

Dichiarazione protocollo n. del		civ. 1
Planimetria di u.i.u. in Comune di Boara Pisani		
Via Dello Sport		
Identificativi Catastali:		Compilata da: Ferrara Stefano
Sezione:	Iscritto all'albo: Geometri	
Foglio: 17		
Particella: 1666		
Subalterno:	Prov. Padova	N. 3181

Scheda n. 2 Scala 1:200

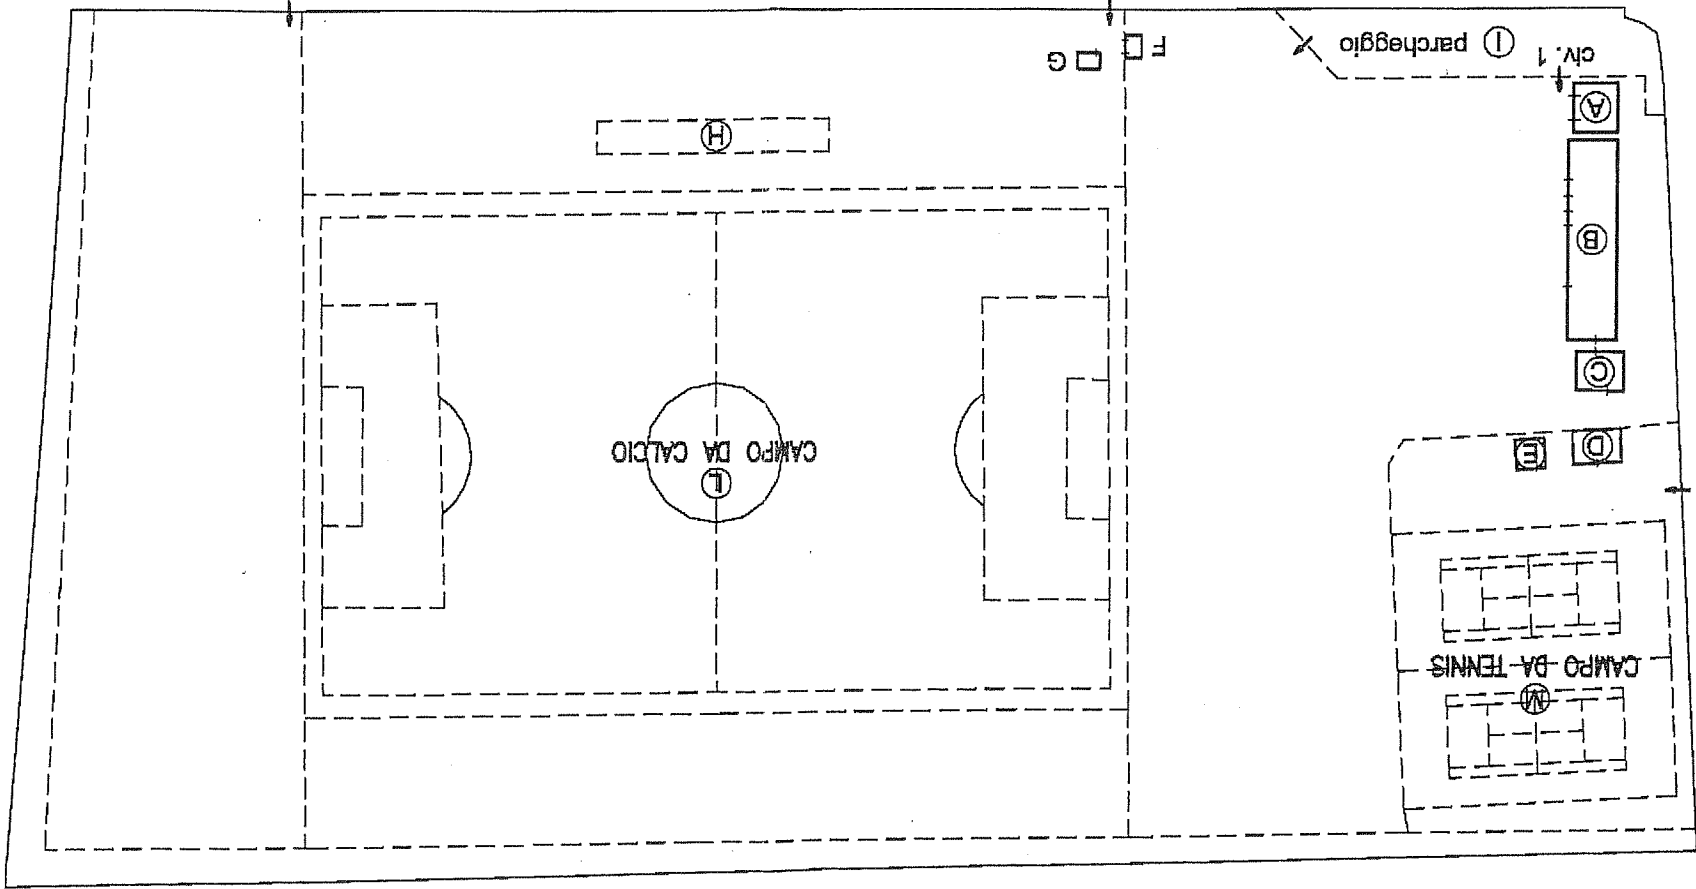

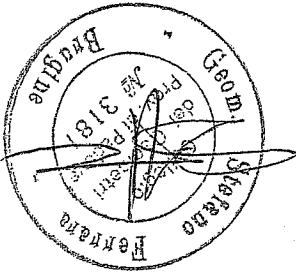

PIANO TERRA

Via dello Sport

Scheda n° 1 di 2

