



PROSPETTO EST

1:31

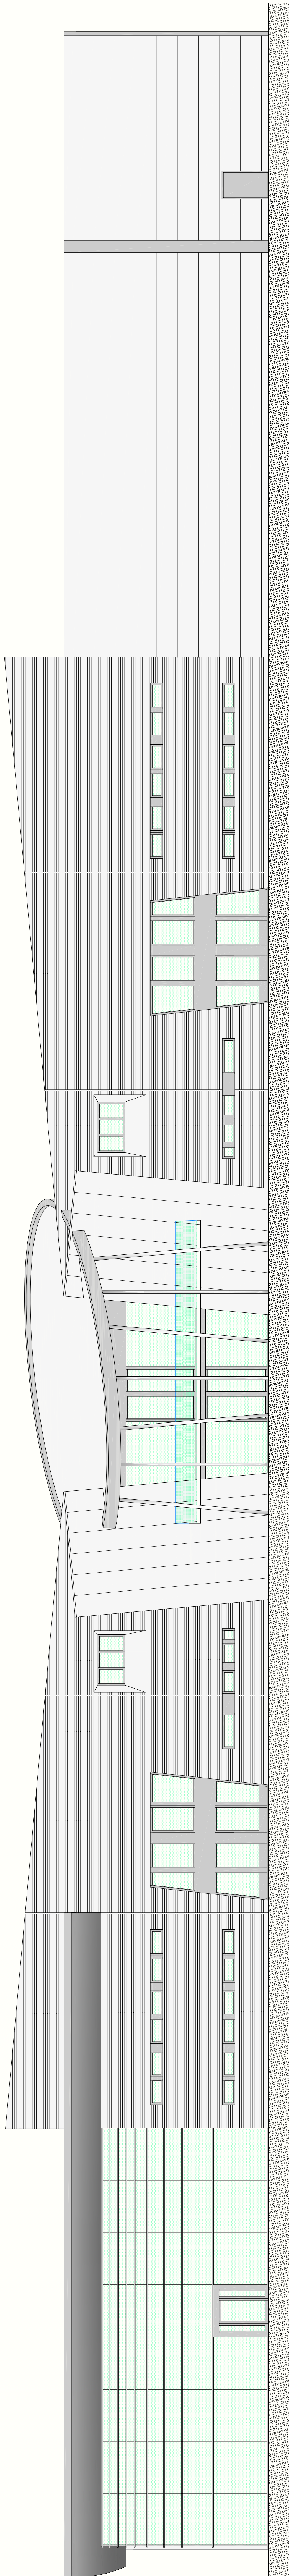


SEZIONE D-D

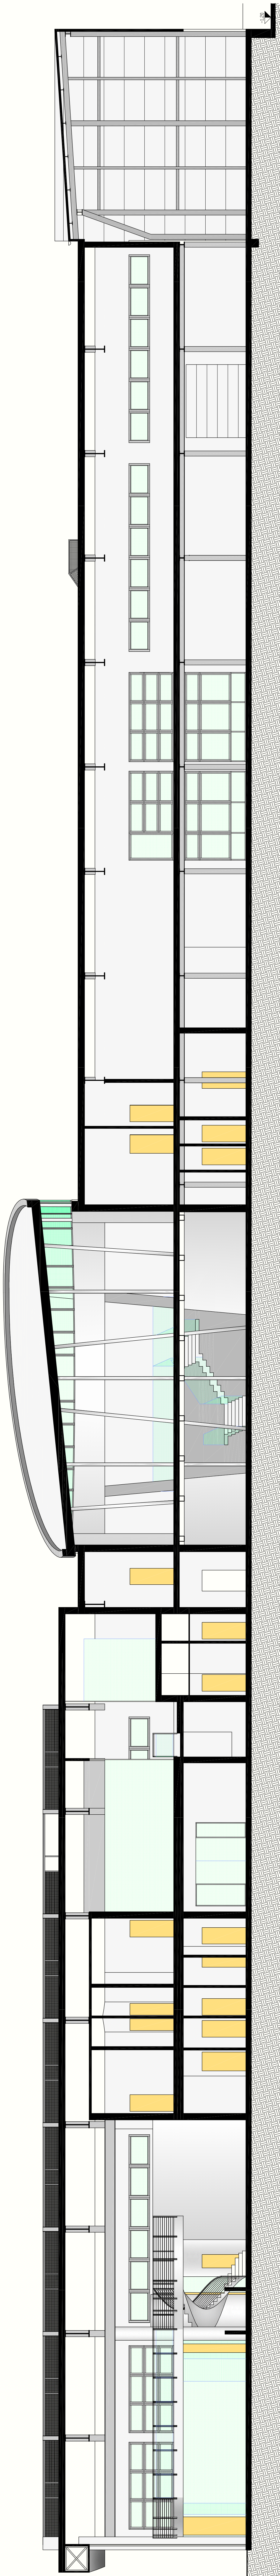


PROSPETTO SUD

1:105

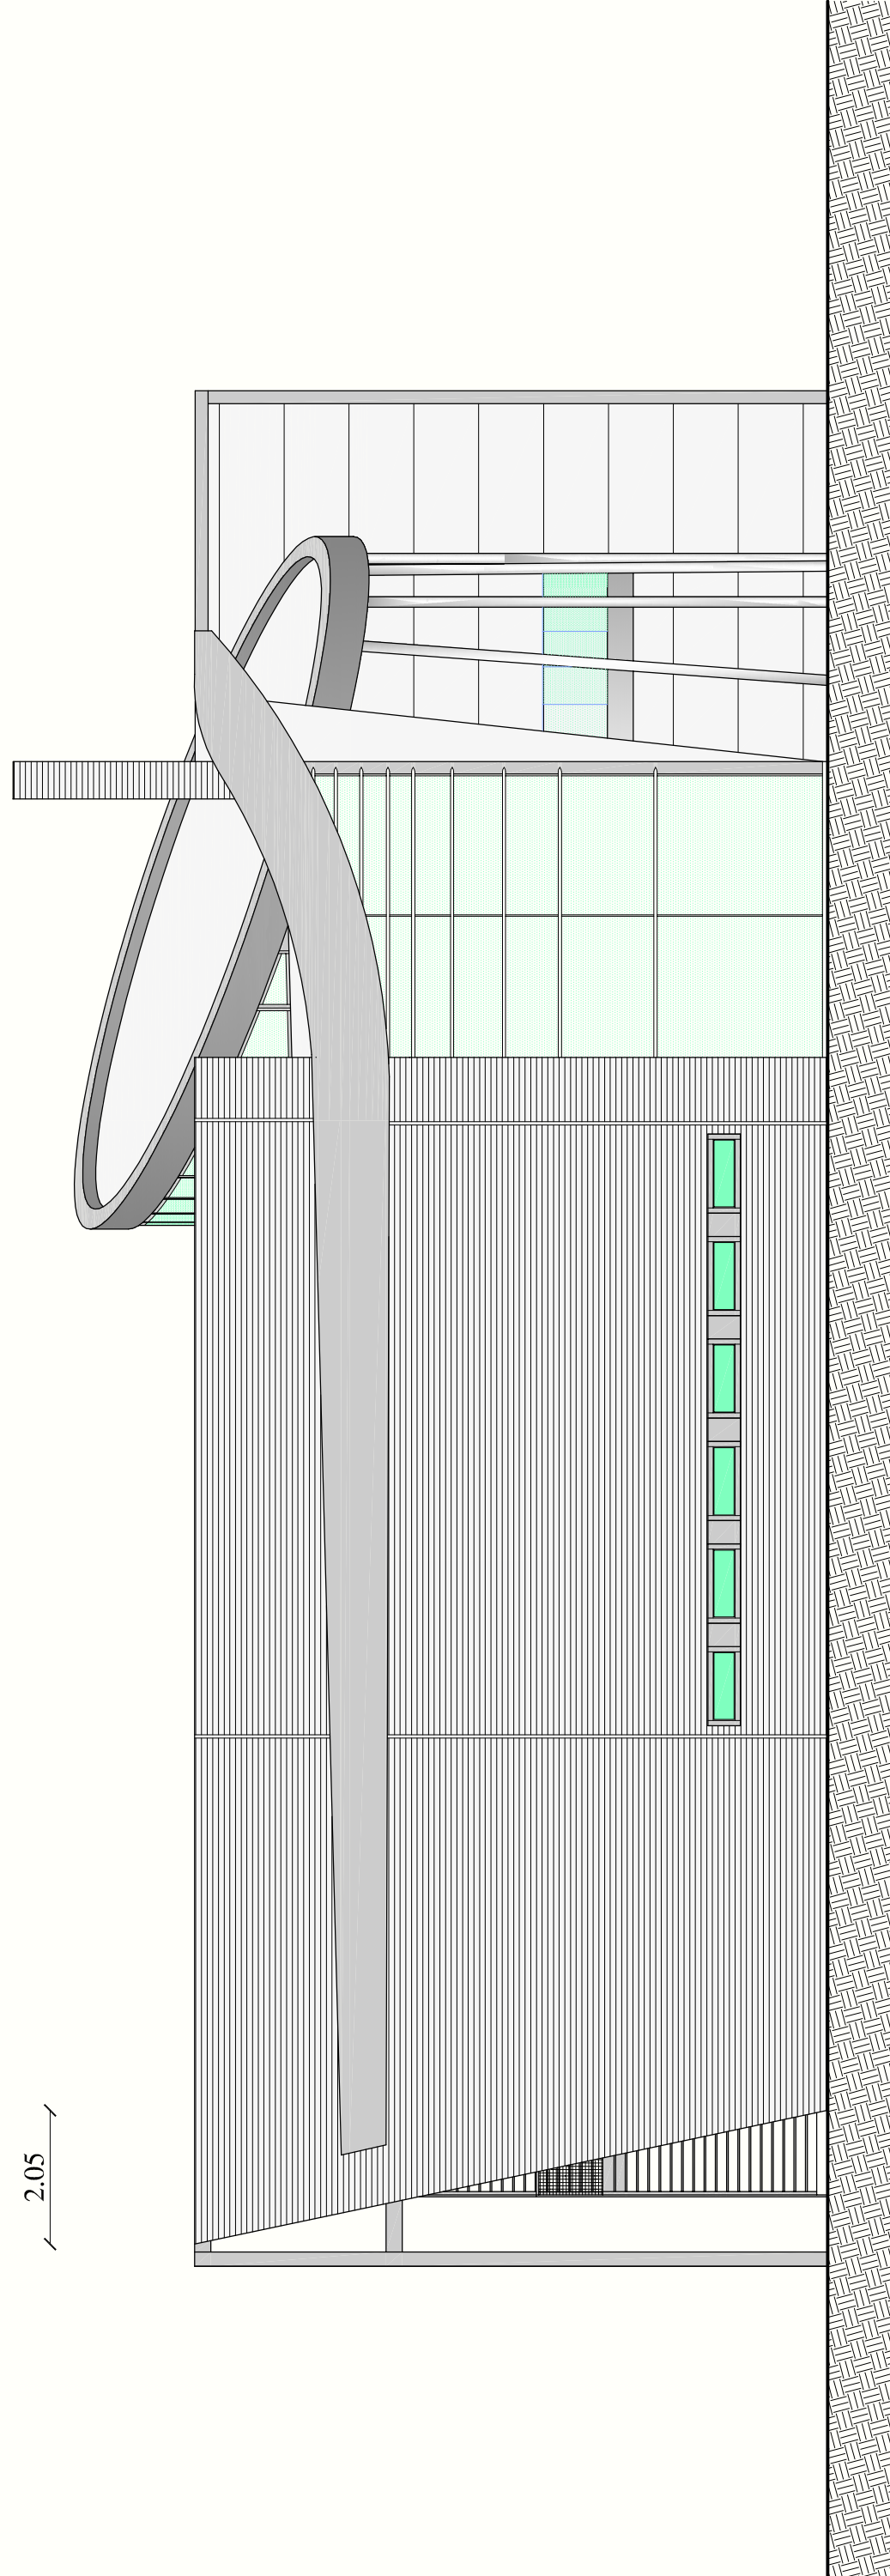


SEZIONE E-E

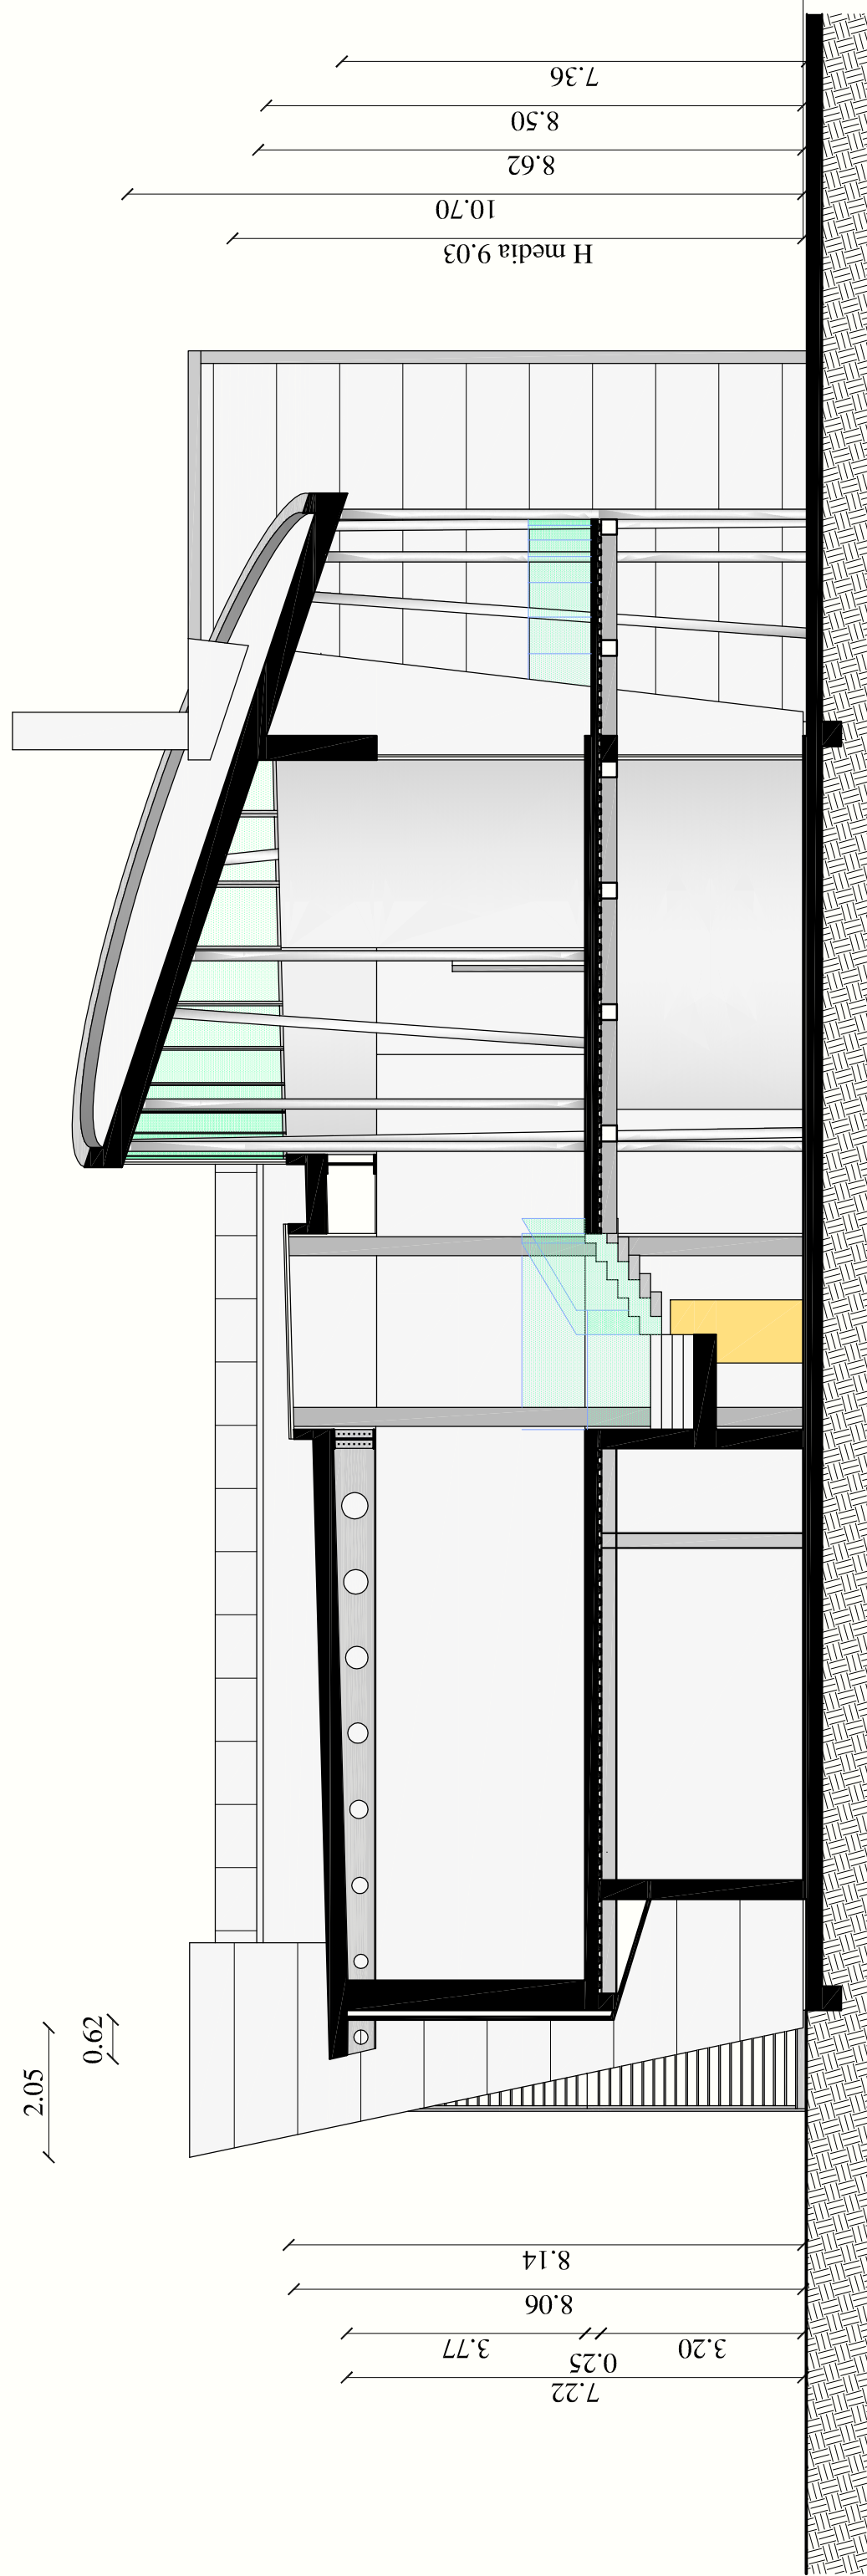


PROSPETTO NORD

1:105

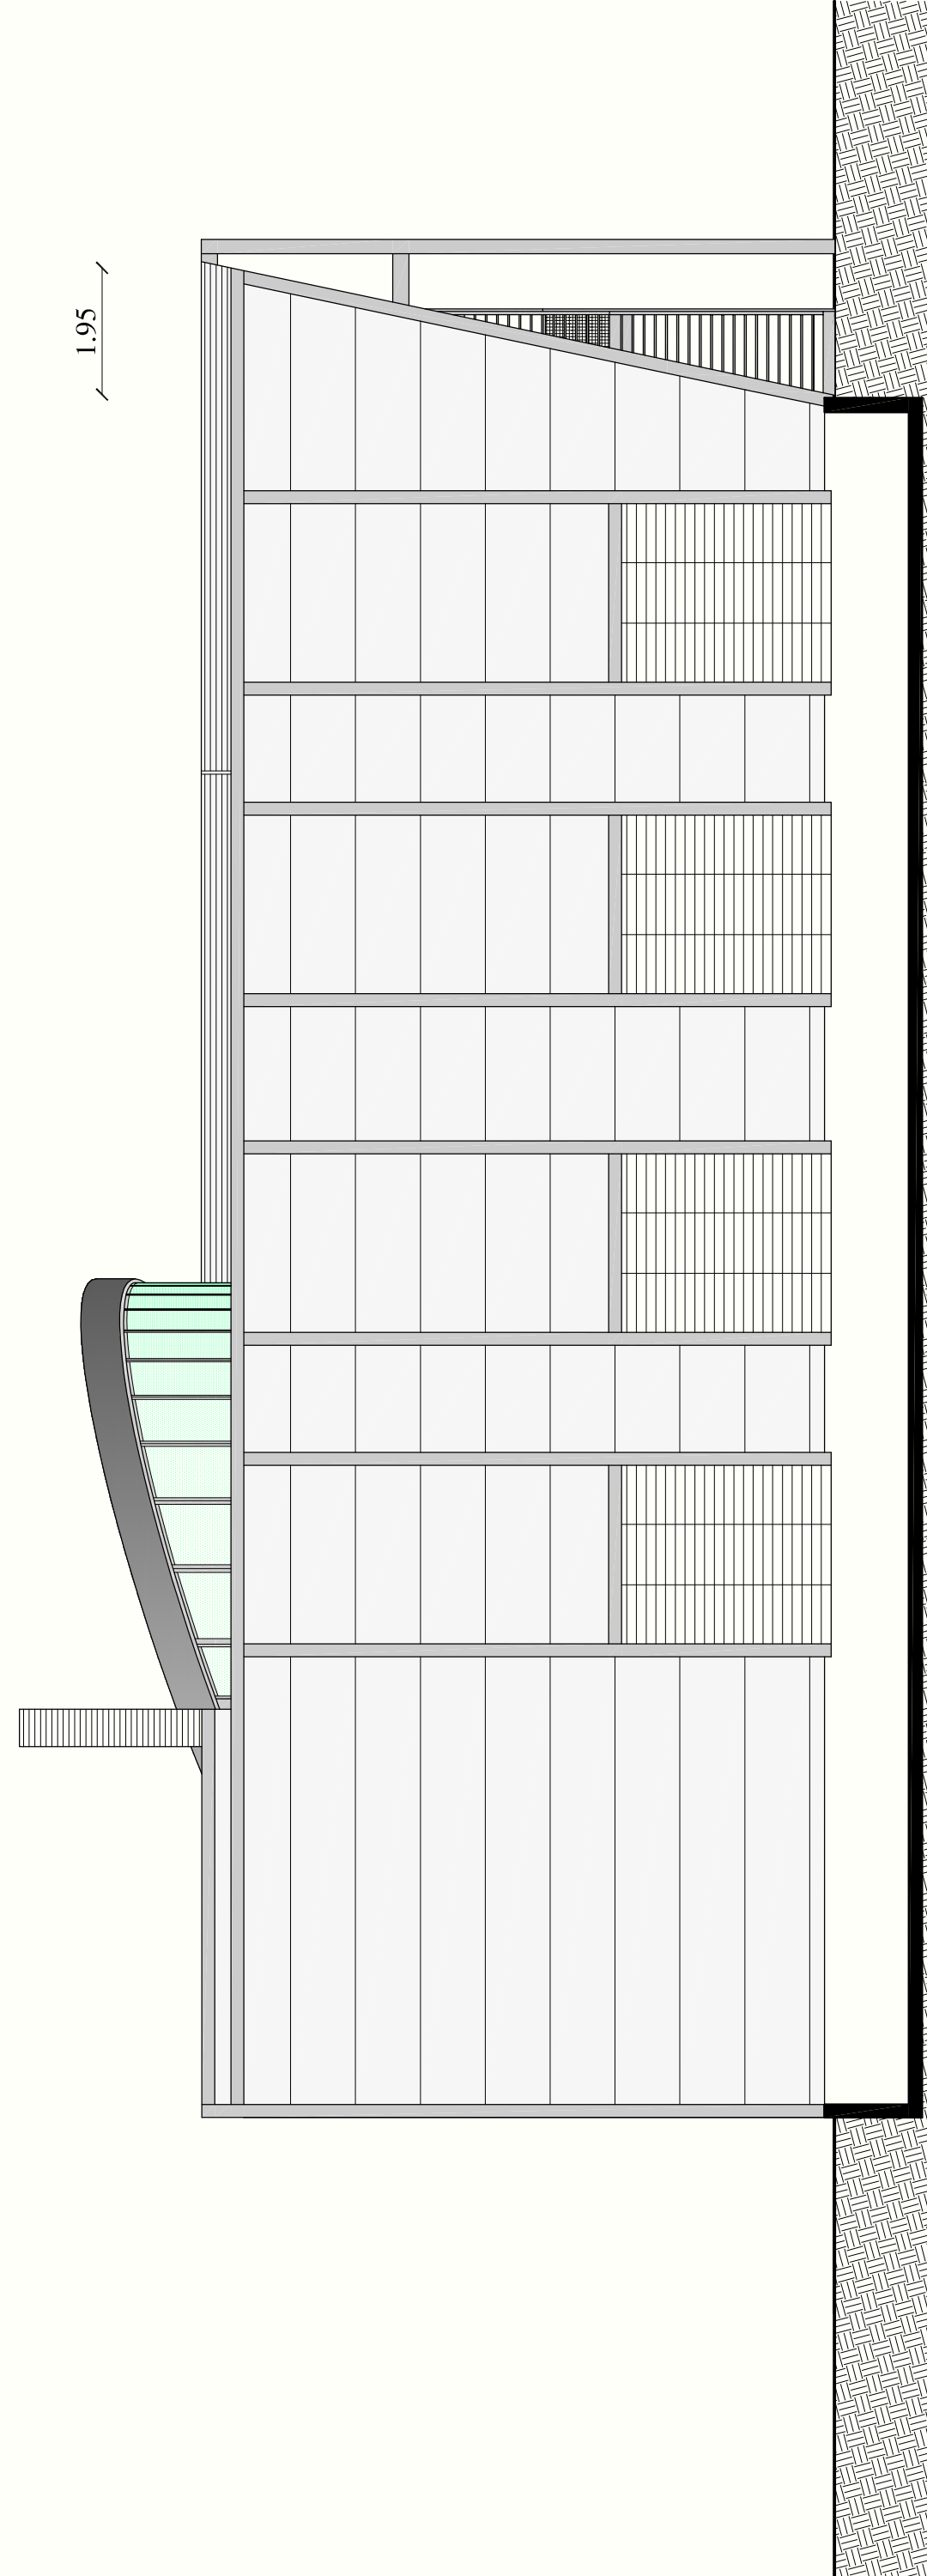

SEZIONE F-F

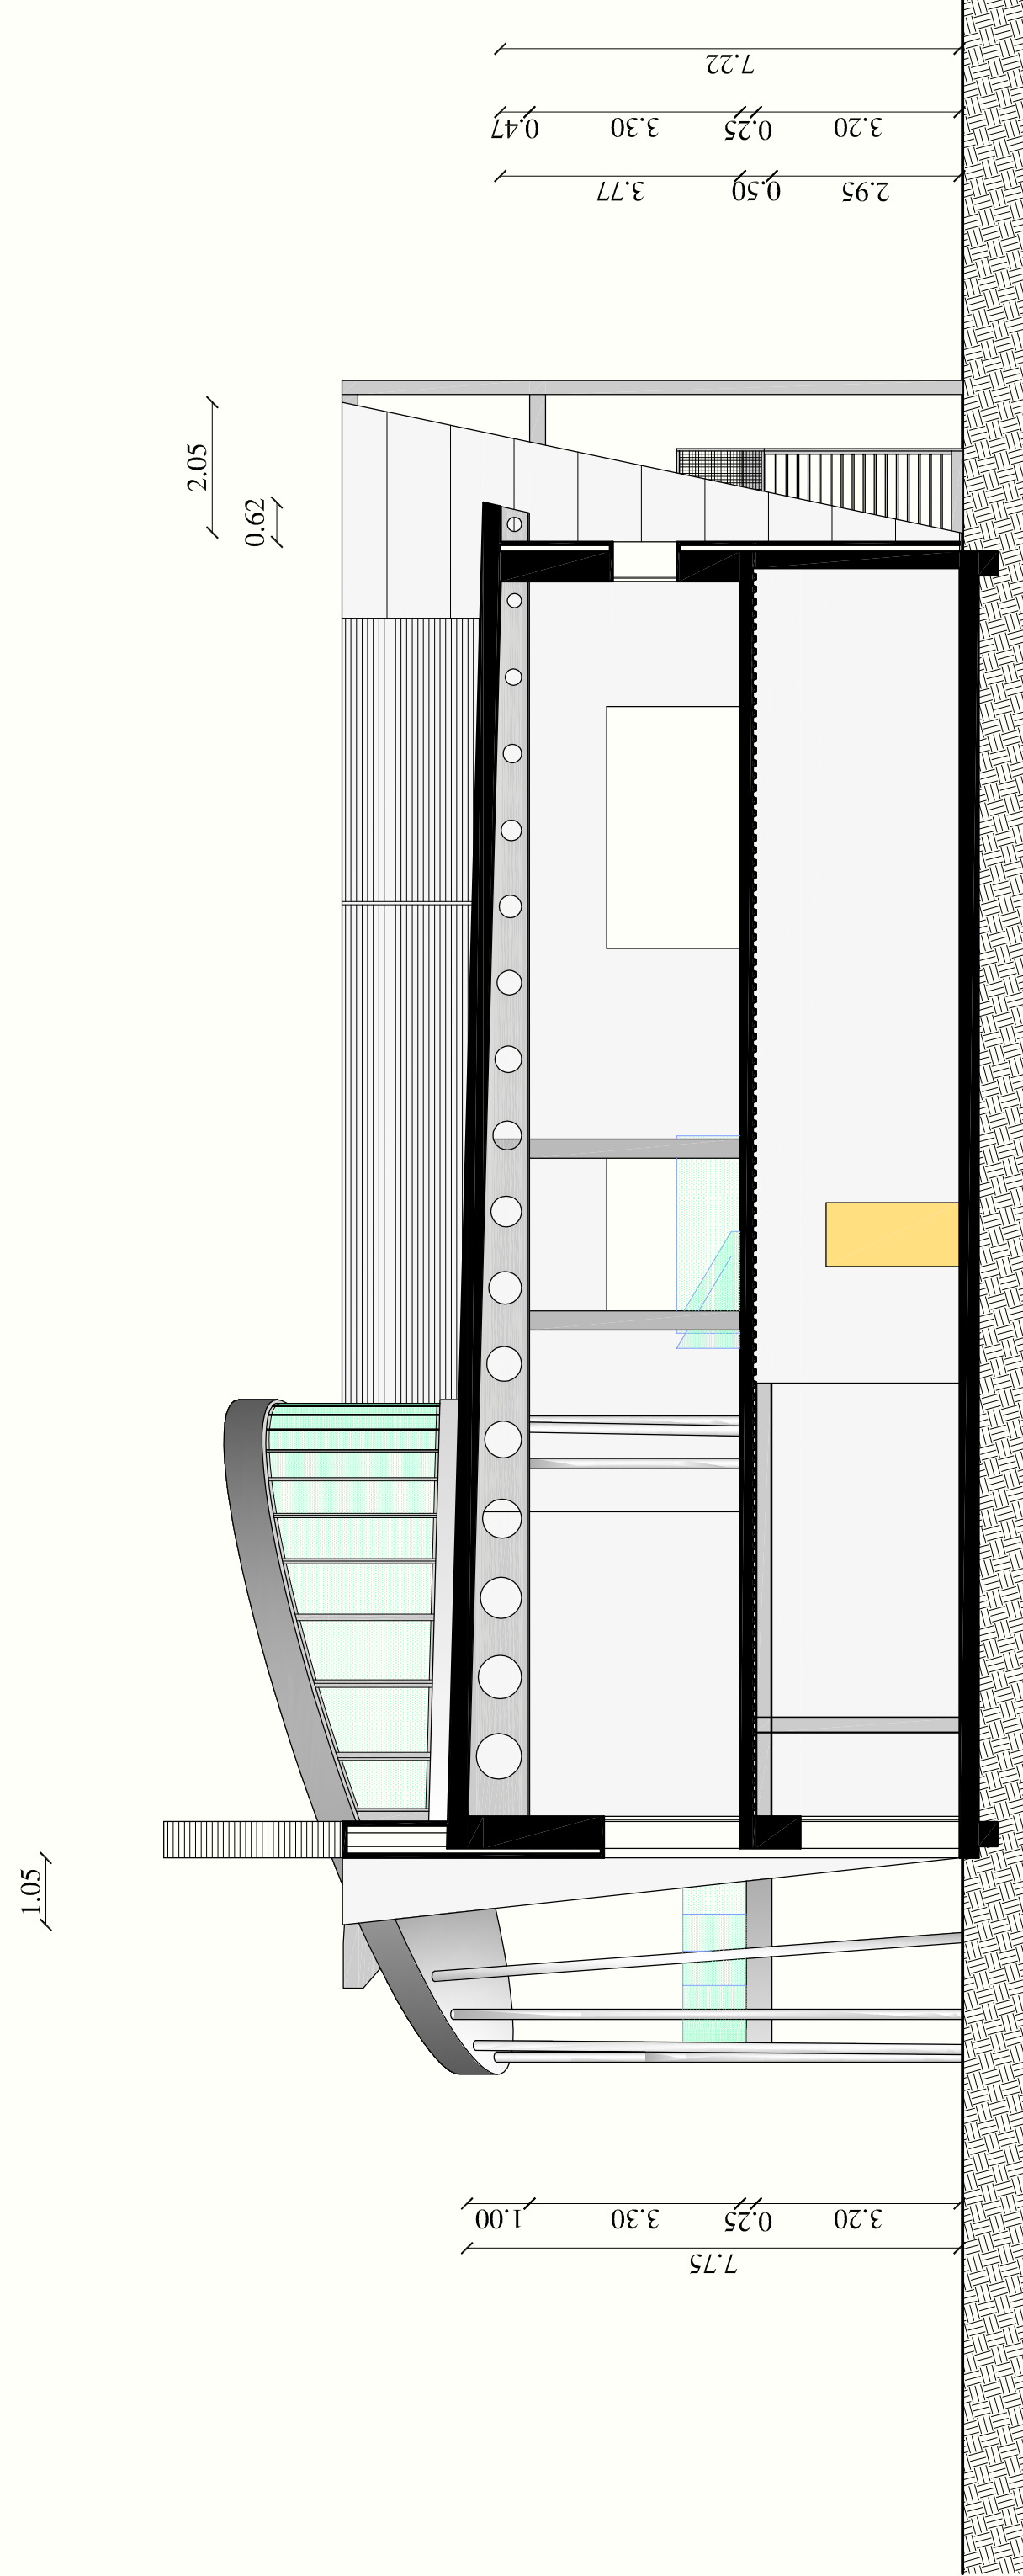

COMUNE DI BOARA PISANI
Provincia di Padova

VARIANTE IN CORSO D'OPERA AL
PROGETTO PER LA RIQUALIFICAZIONE
E RICOMPOSIZIONE DI UN FABBRICATO
INDUSTRIALE CON DEMOLIZIONE E
RISTRUTTURAZIONE SITO IN VIA BONIOLE N.8
IN VARIANTE ALLO STRUMENTO
URBANISTICO GENERALE DI SENSI
DELL'ARTICOLO 4 LEGGE REGIONALE N.55/2012

ROSINA Arch. STEFANO Via Luigi Einaudi, 77/2 (AREA TOSI) - 45100 ROVIGO - Cell. 347.2470272 Pec.: rosina.stefano@pec.it Email: rosina.stefano@gmail.com		PIRELLA G.	6	1:105
COMITANTE: FINDERAM srl Via Boniole n. 10 - 35040 BOARA PISANI (PD)		SCALA		
05/2022		PROSPETTI E SEZIONI (stato autorizzato)		