
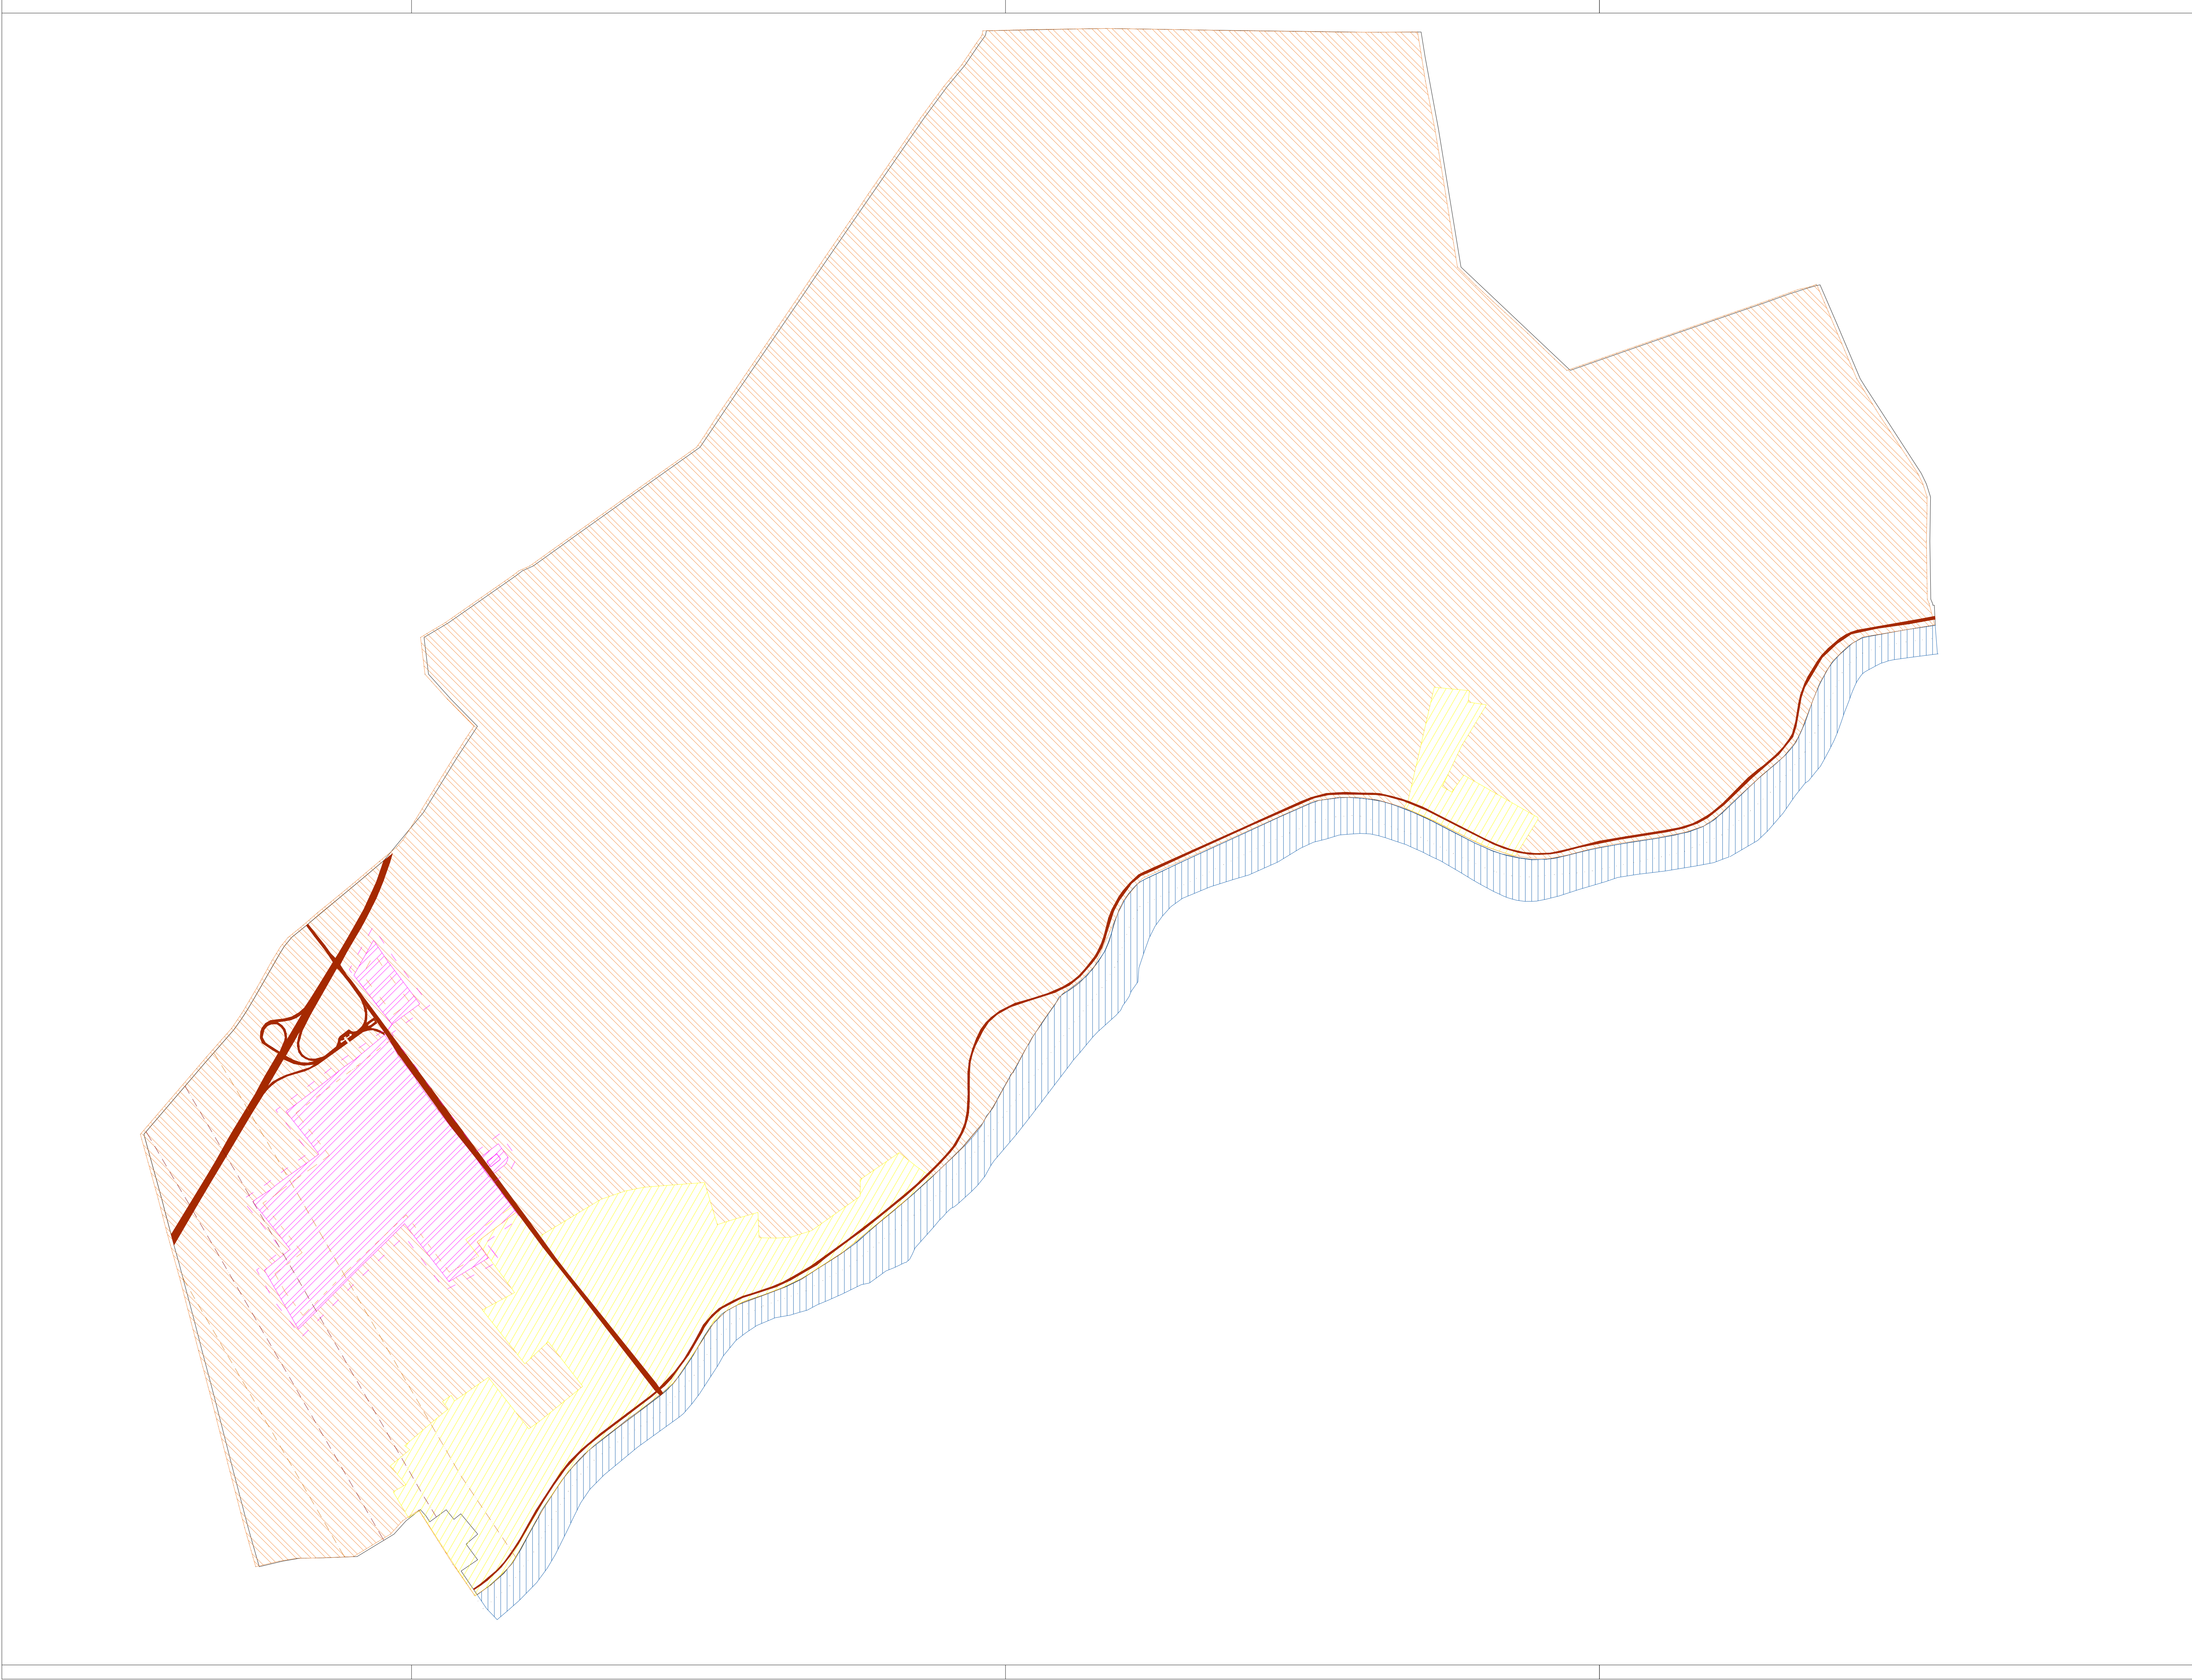
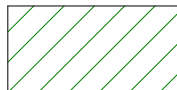


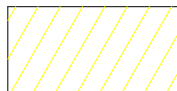



LEGENDA

 CLASSE I

 CLASSE II

 CLASSE III

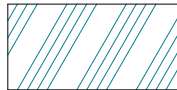 CLASSE IV

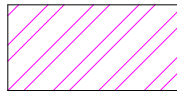
 CLASSE V

 CLASSE VI

 Fascia di rispetto zona seconda


 Fascia di rispetto zona terza


 Fascia di rispetto zona quinta

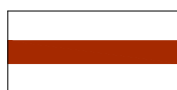 Asse stradale di attraversamento

 Asse ferroviario - Fascia A

 Asse ferroviario - Fascia B

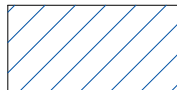 Fiume Adige

  Limite territorio comunale

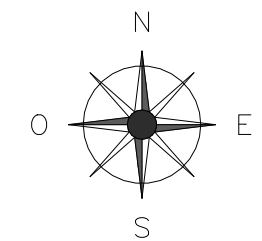


TABELLA DEI VALORI LIMITE DI EMISSIONE
Leq in dB(A)

CLASSE	DIURNO	NOTTURNO
CLASSE I	45	35
CLASSE II	50	40
CLASSE III	55	45
CLASSE IV	60	50
CLASSE V	65	55
CLASSE VI	65	65

TABELLA DEI VALORI LIMITE ASSOLUTI
DI IMMISSIONE Leq in dB(A)

CLASSE	DIURNO	NOTTURNO
CLASSE I	50	40
CLASSE II	55	45
CLASSE III	60	50
CLASSE IV	65	55
CLASSE V	70	60
CLASSE VI	70	70

COMUNE DI BOARA PISANI

PROVINCIA DI PADOVA

PIANO DI CLASSIFICAZIONE ACUSTICA TERRITORIALE

DPCM 1 Marzo 1991 - Dgrv 21 Settembre 1993 n°4313
L. 26 Ottobre 1995 n°447 - LR 10 Maggio 1999 n°21

SCALA 1:10000

TAVOLA D'UNIONE

Boara Pisani,
Il Responsabile del procedimento

CTR N. 168061 - 168062 - 168063 - 168064 - 168073 - 168074



G.T.E. Servizi di Ingegneria
Via degli Estensi, 16/a
40121 Bologna (BO)
Tel. 052 59.45.11 - fax 052 59.90.91
e-mail: gte@tin.it

I Progettisti:


Ing. Massimo Bordin
Ordine di Rovigo n. 667

Ing. Gianni Cigarini
Ordine di Rovigo n. 653

Ing. Antonio Capodaglio
Ordine di Rovigo n. 664

Ing. Carlo Romanato
Ordine di Rovigo n. 665

QUADRO D'UNIONE

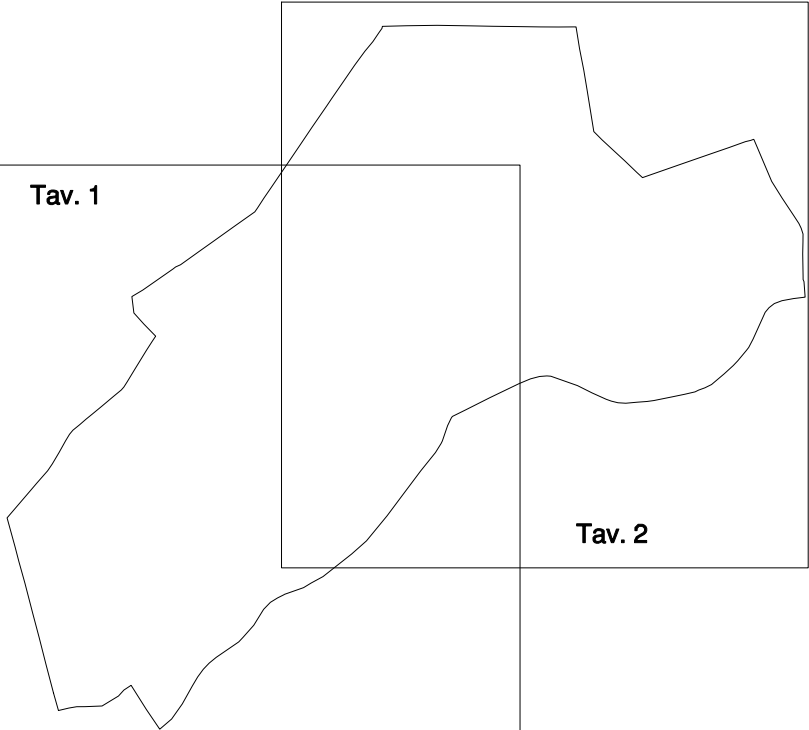

Identità del file
0457_M_jonice_00

Disegnatore
VCA

Revisione
00

Variente
-

Data
Novembre 2003