


 


 

PENSILINE (corpo A e B)

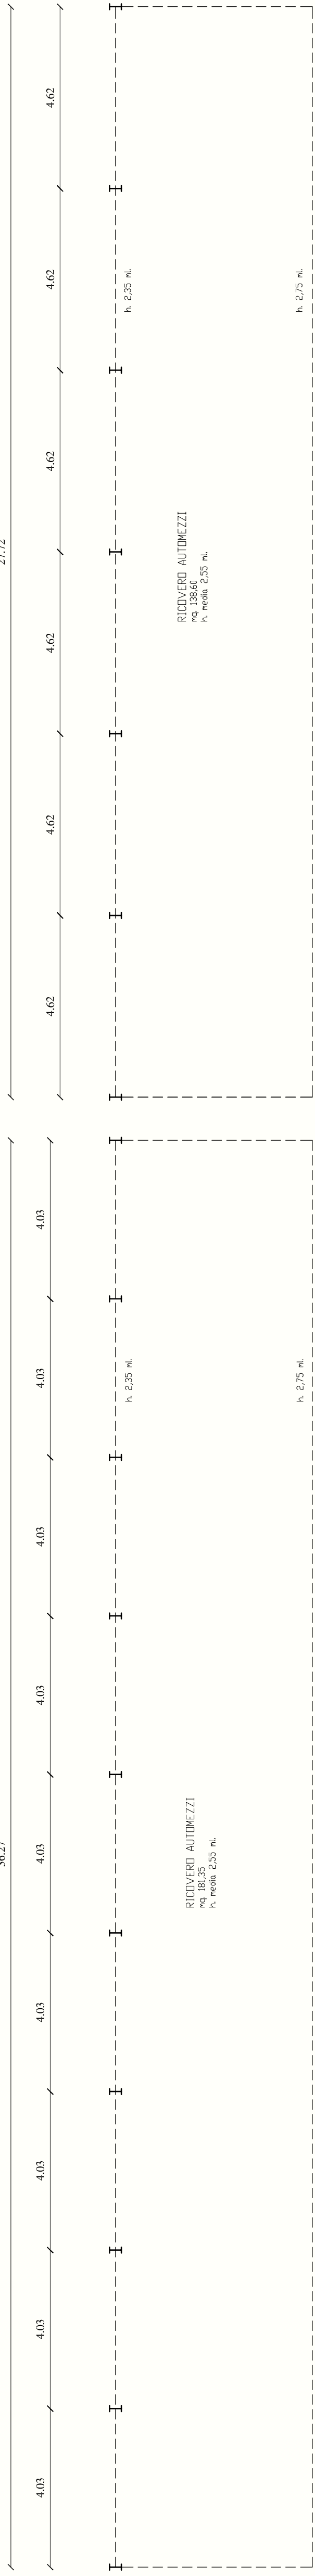

PENSILINA (corpo C)

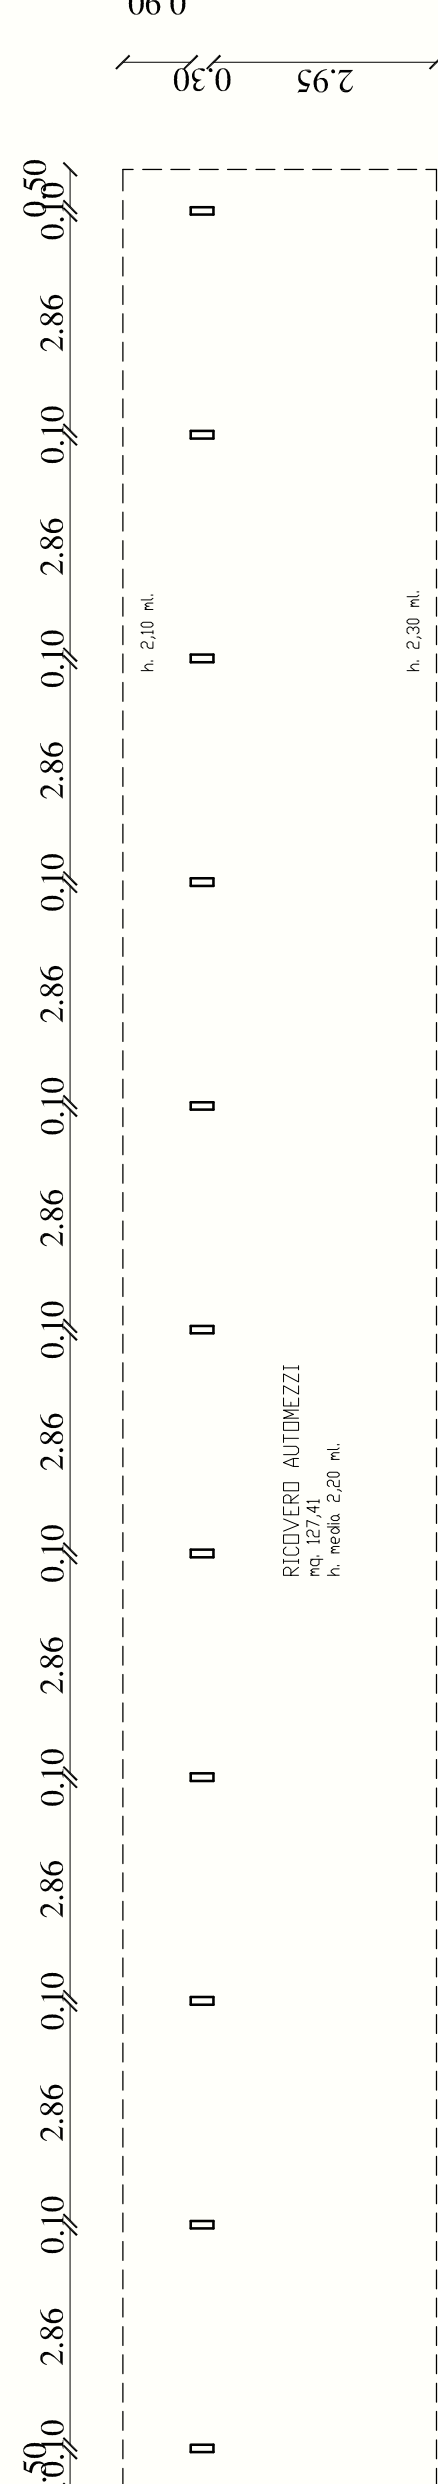

COMUNE DI BOARA PISANI
Provincia di Padova

VARIANTE IN CORSO D'OPERA AL
PROGETTO PER LA RIQUALIFICAZIONE
E RICOMPOSIZIONE DI UN FABBRICATO
INDUSTRIALE CON DEMOLIZIONE E
RISTRUTTURAZIONE SITO IN VIA BONIOLE N.8
IN VARIANTE ALLO STRUMENTO
URBANISTICO GENERALE DI SENSI
DELL'ARTICOLO 4 LEGGE REGIONALE N.55/2012



ROSINA Arch-STEFANO
Via Lodi Emiliati, 7172 (AREA TOSI) - 45100 ROVIGO - Cell. 342.470273
Pec: rosina.stefano@pec.it Email: rosina.stefano@gmail.com

COMMITTENTE
FINDREAM srl
Via Boniole n. 10 - BOARA PISANI (PD)

PROGETTO
PANTTA PIANGI TERRA (auto-approvato)

SCALA
1:100
Data
14/05/2021

TAVOLA N.
2