
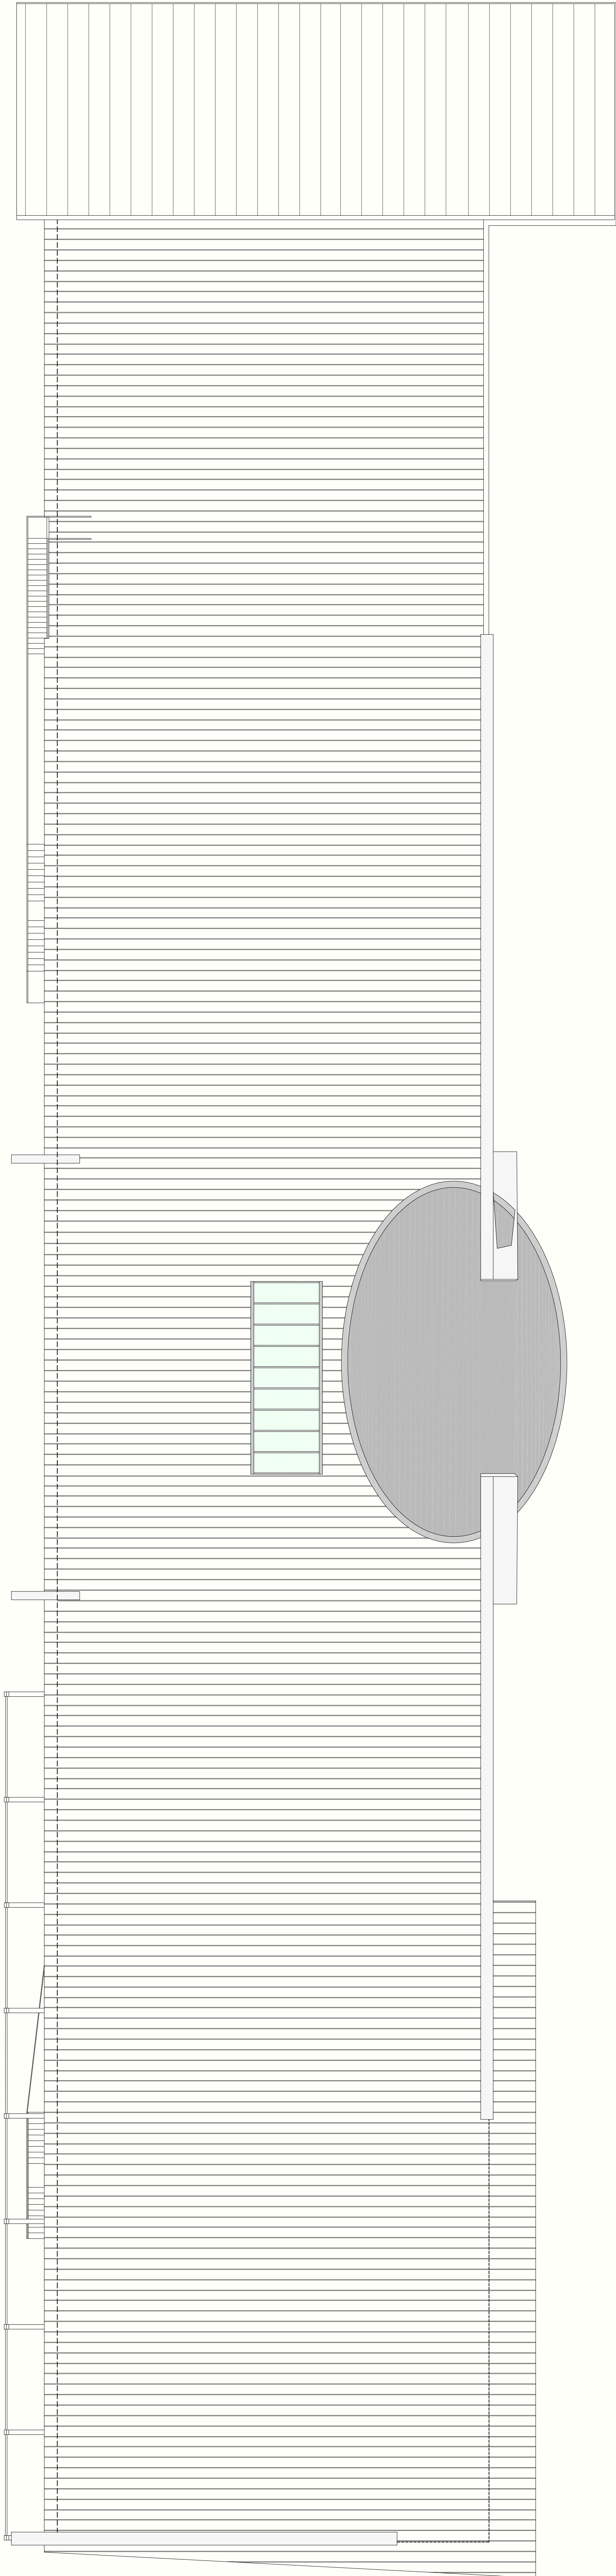


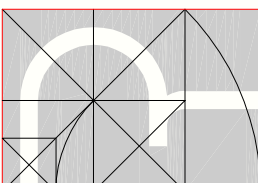

COMUNE DI BOARA PISANI
Provincia di Padova

VARIANTE IN CORSO D'OPERA AL
PROGETTO PER LA RIQUALIFICAZIONE
E RICOMPOSIZIONE DI UN FABBRICATO
INDUSTRIALE CON DEMOLIZIONE E
RISTRUTTURAZIONE SITO IN VIA BONIOLE N.8
IN VARIANTE ALLO STRUMENTO
URBANISTICO GENERALE DI SENSI
DELL'ARTICOLO 4 LEGGE REGIONALE N.55/2012

 ROSINA Arch. STEFANO Via Luigi Einaudi, 77/2 (AREA TOSI) - 45100 ROVIGO - Cell. 347.2470272 Pec : rosina.stefano@pec.it Email : rosina.stefano@gmail.com		TAVOLA N.	4
COMITENTE FINDREAM srl Via Boniole n. 10 - BOARA PISANI (PD)		SCALA	
0003770		PIANTA DELLA COPERTURA (stato approvato)	
		F. 000 DATA 18 gennaio 2017	