




PROSPETTO OVEST

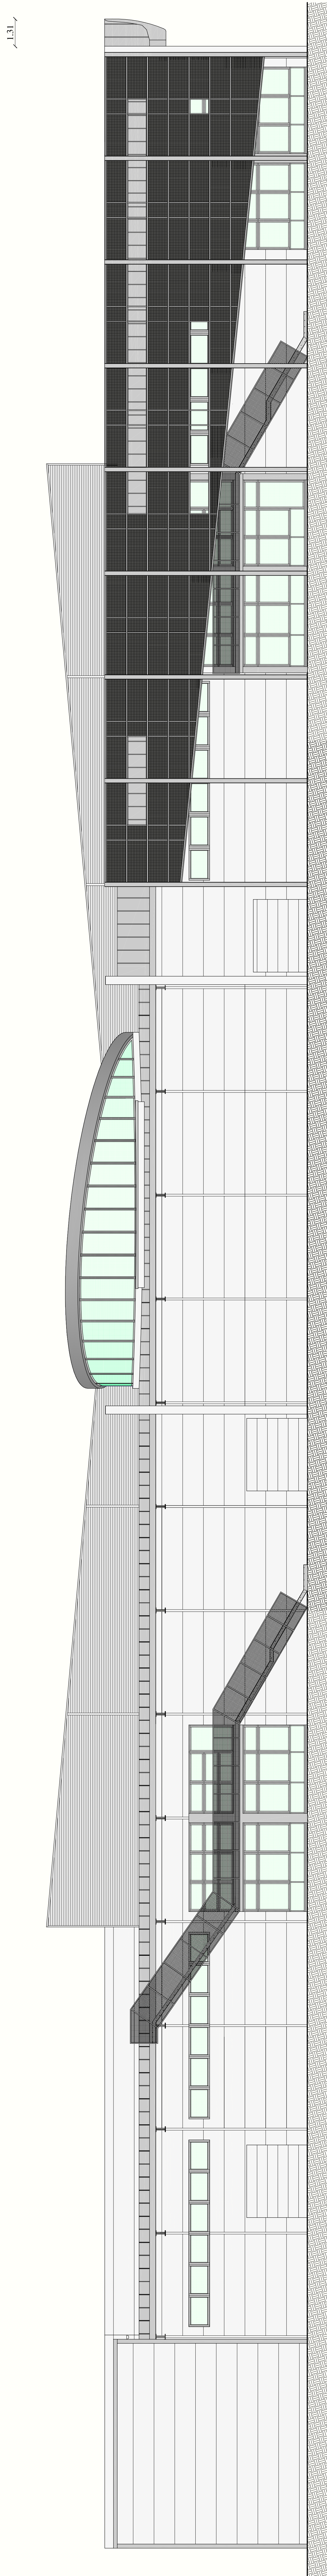



SEZIONE A-A

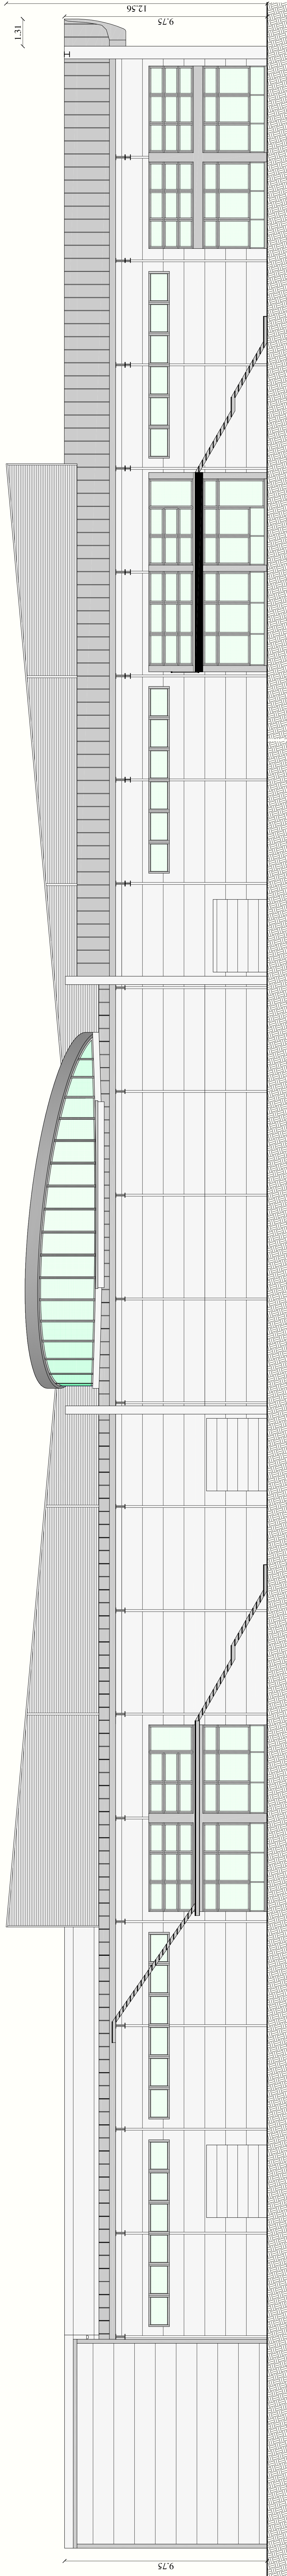

SEZIONE B-B

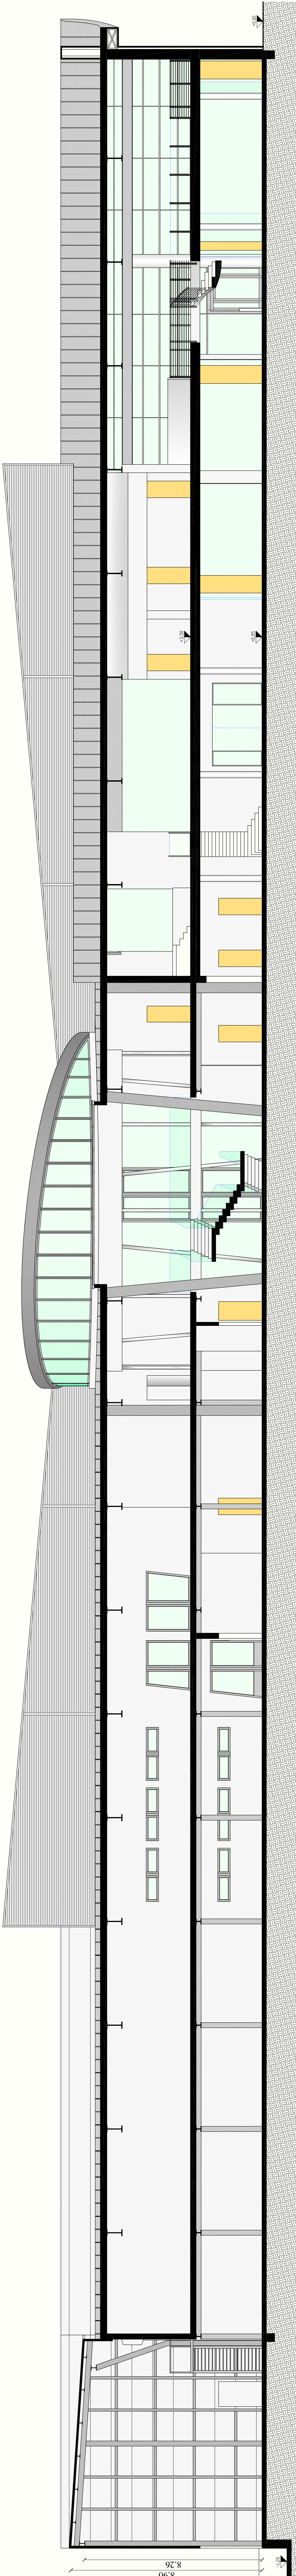

SEZIONE C-C

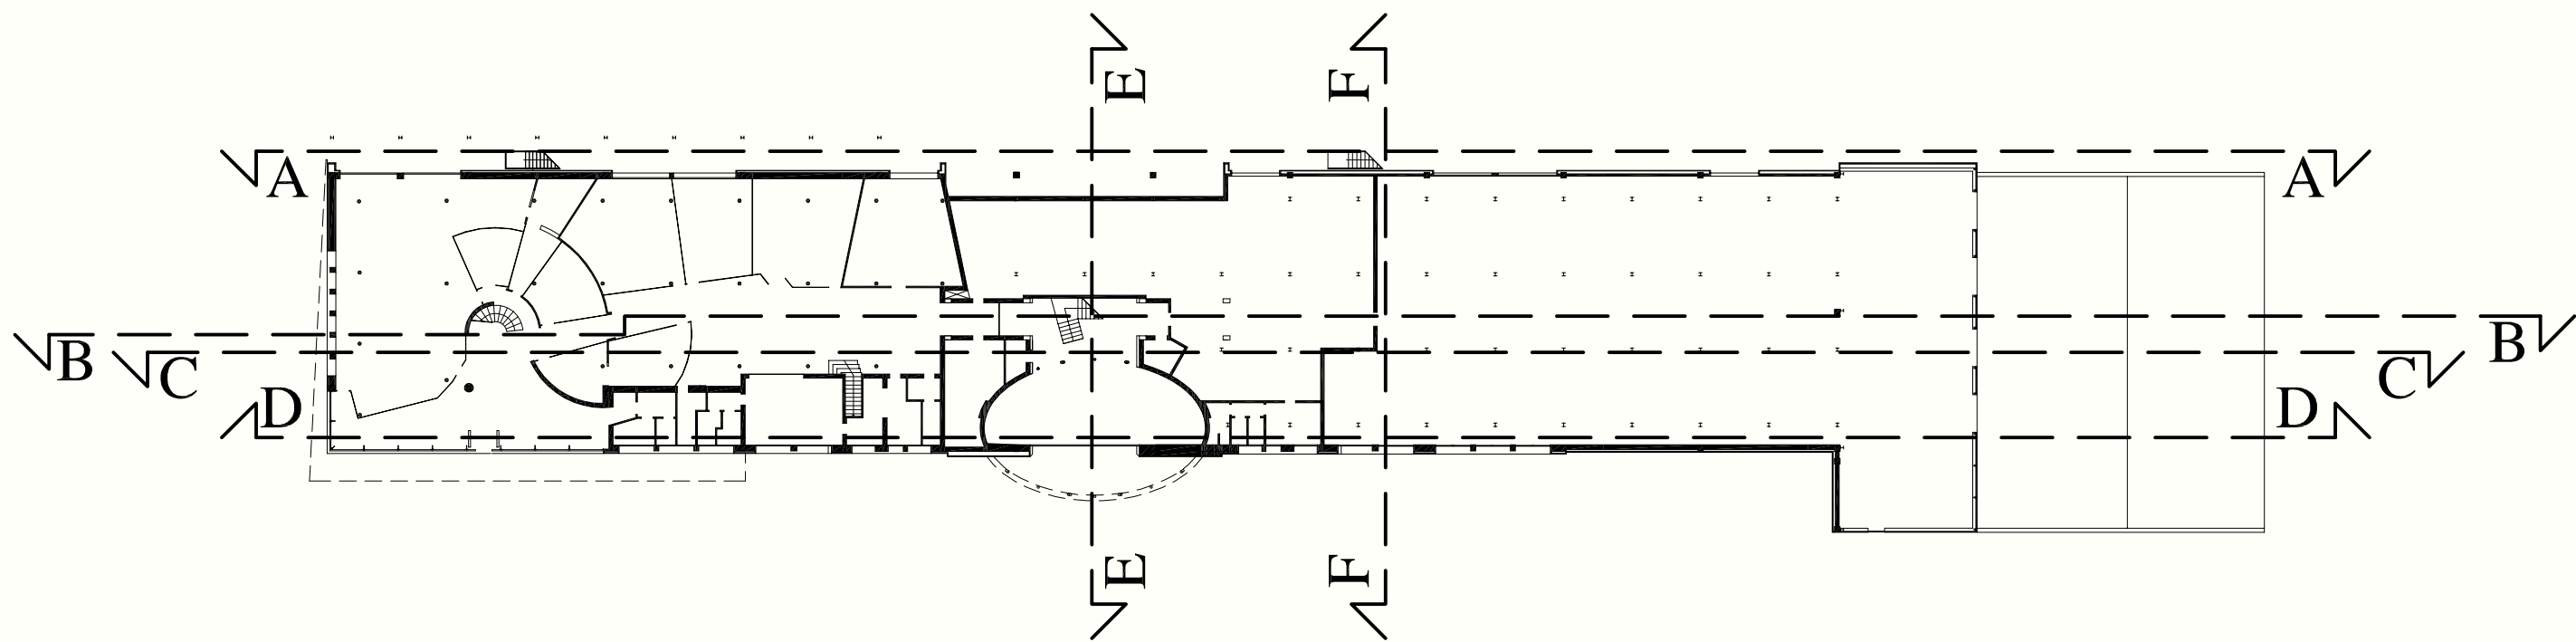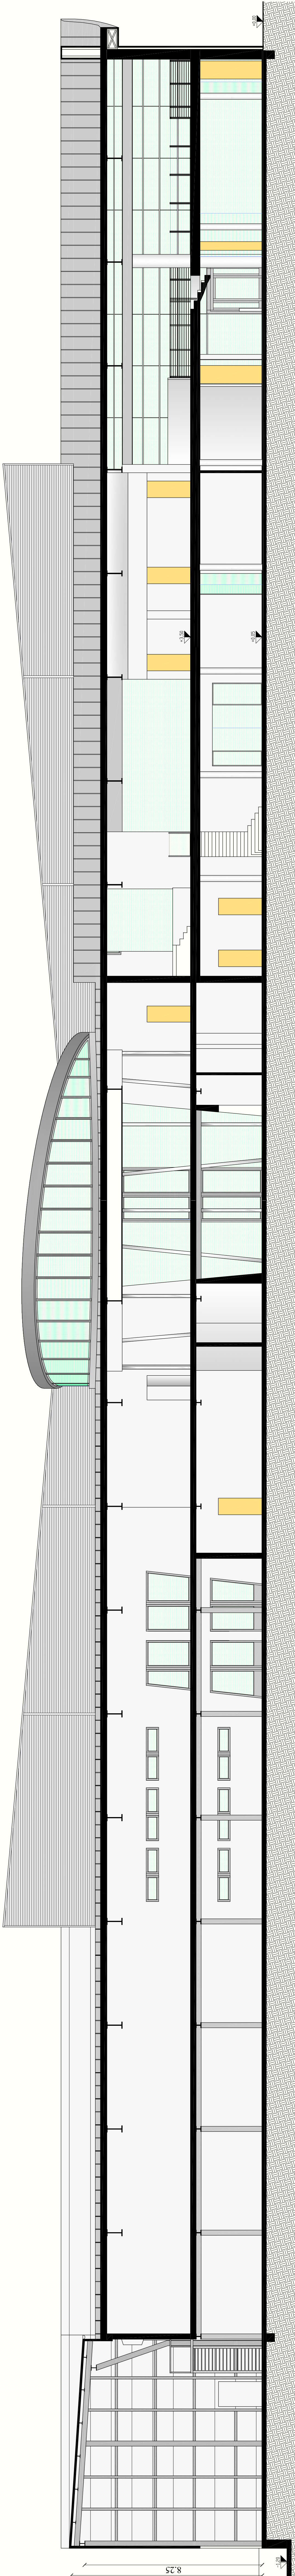

COMUNE DI BOARA PISANI  
Provincia di Padova

VARIANTE IN CORSO D'OPERA AL  
PROGETTO PER LA RIQUALIFICAZIONE  
E RICOMPOSIZIONE DI UN FABBRICATO  
INDUSTRIALE CON DEMOLIZIONE E  
RISTRUTTURAZIONE SITO IN VIA BONIOLE N.8  
IN VARIANTE ALLO STRUMENTO  
URBANISTICO GENERALE DI SENSI  
DELL'ARTICOLO 4 LEGGE REGIONALE N.55/2012

|   |                       |
|---|-----------------------|
| ROSINA Arch. STEFANO<br>Via Lega Emiliati, 712 (AREA TOSI) - 45100 ROVERGO - C.d. 3472/20072<br>PR - rosinaarchitects@gmail.com |                       |
| COMITATO<br>FINDREAM srl<br>Via Boniole n. 10 - 35040 BOARA PISANI (PD)                                                         | PIRELLA GÖTTSCHE LOWE |
| 02/2020   | 02/2020               |
| PROSPETTI E SEZIONI ( stato autorizzato)                                                                                        |                       |