

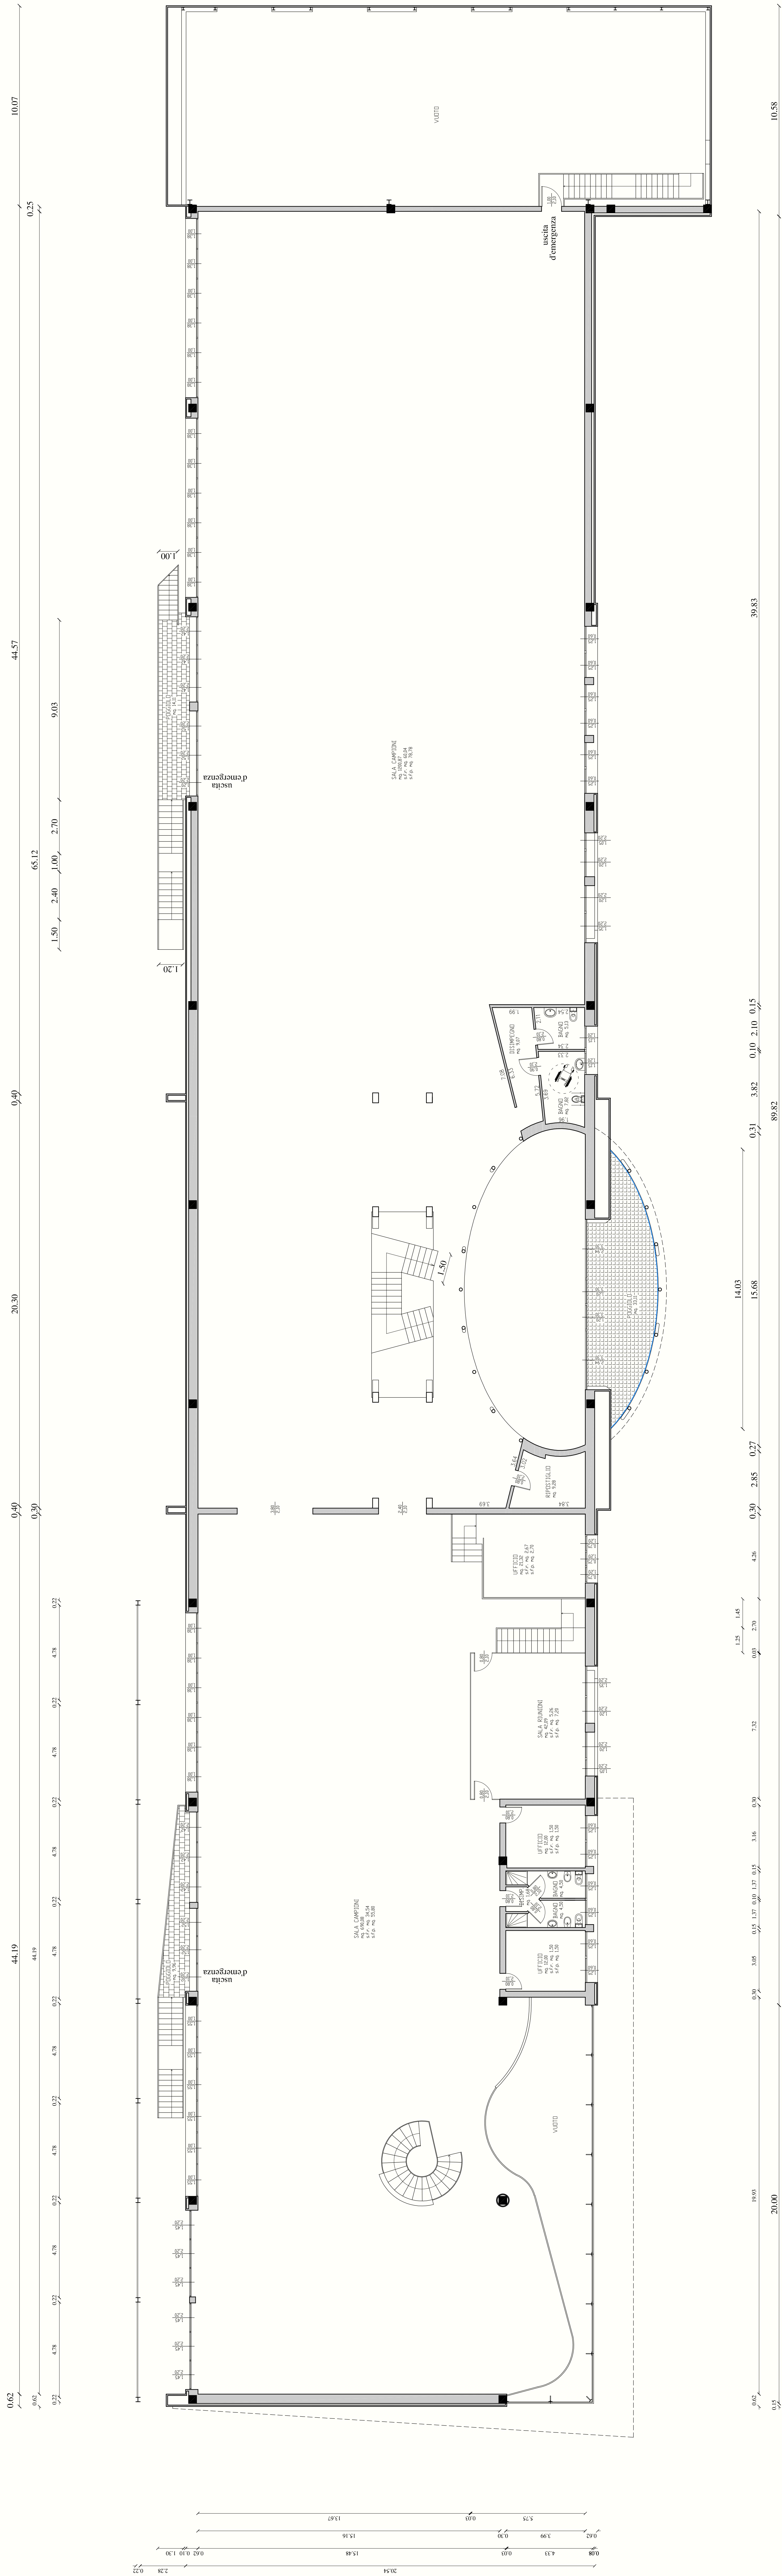


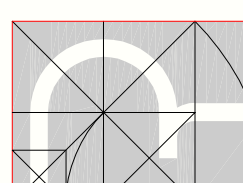

PENSILINE (corpo A e B)

PENSILINA (corpo C)

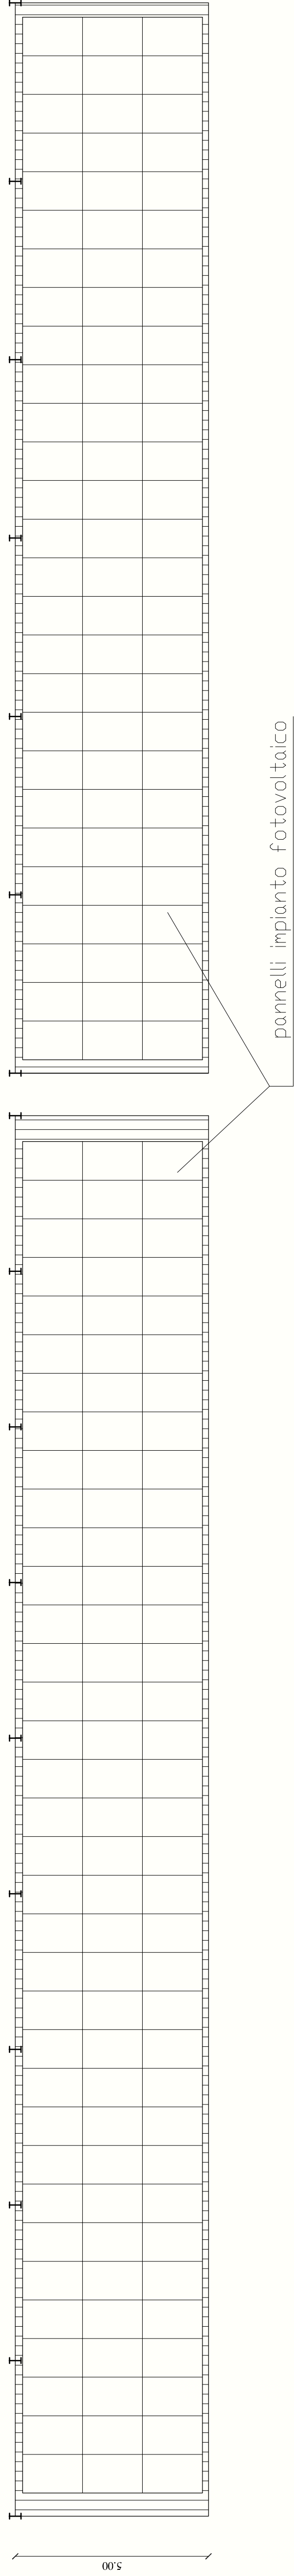

ROSINA Arch. STEFANO	
Via Luigi Einaudi, 77/2 (AREA TOSI) - 45100 ROVIGO - Cell. 347.2470272	
Pec : rosina.stefano@pec.it	
Email : rosina.stefano@gmail.com	
COMITENTE	FINDREAM srl
Via Bonifacio n. 10 - BOARA PISANI (PD)	
0003770	PIANTA PRIMO PIANO (stato di progetto)
0003770	PIANTA PRIMO PIANO (stato di progetto)