




PROSPETTO CORNICI FINESTRE PALESTA

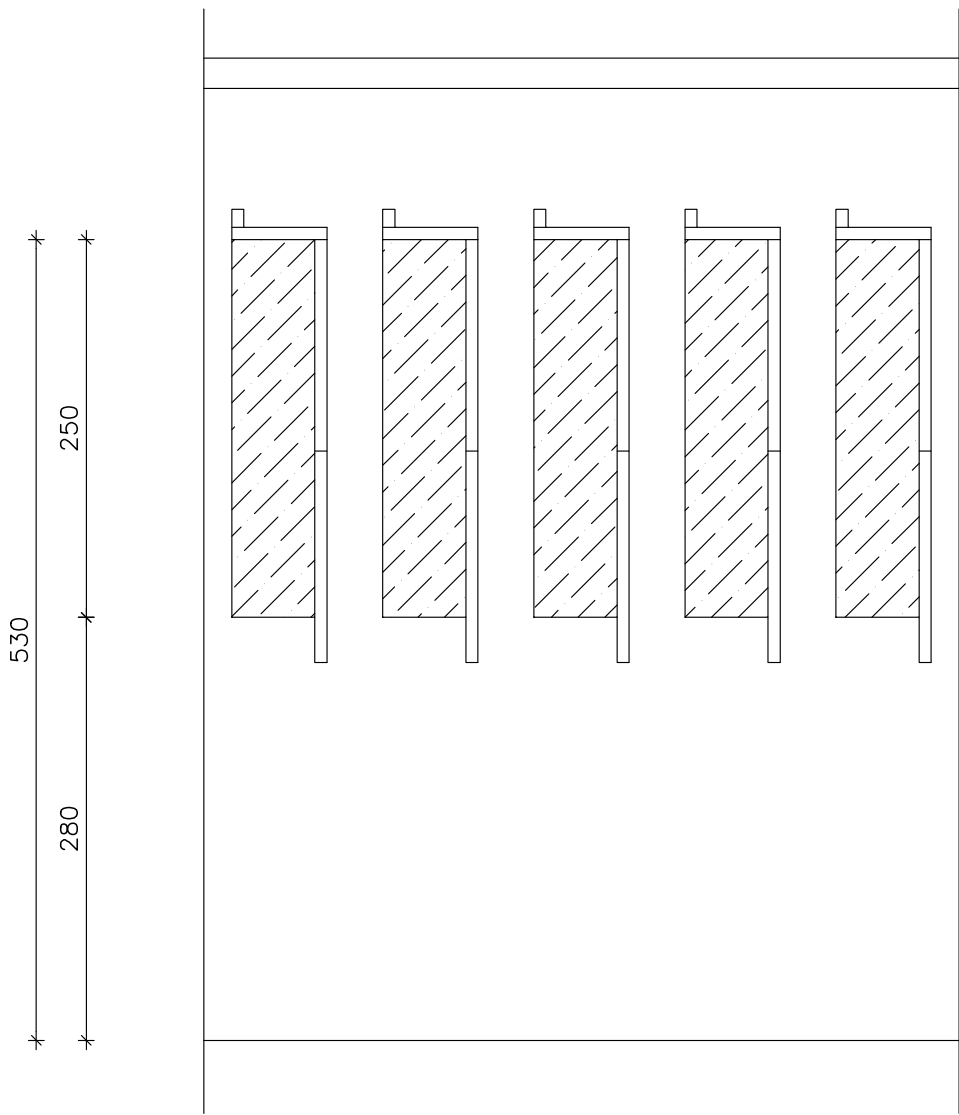


PROSPETTO CORNICI FINESTRE FACCIA TA PRINCIPALE

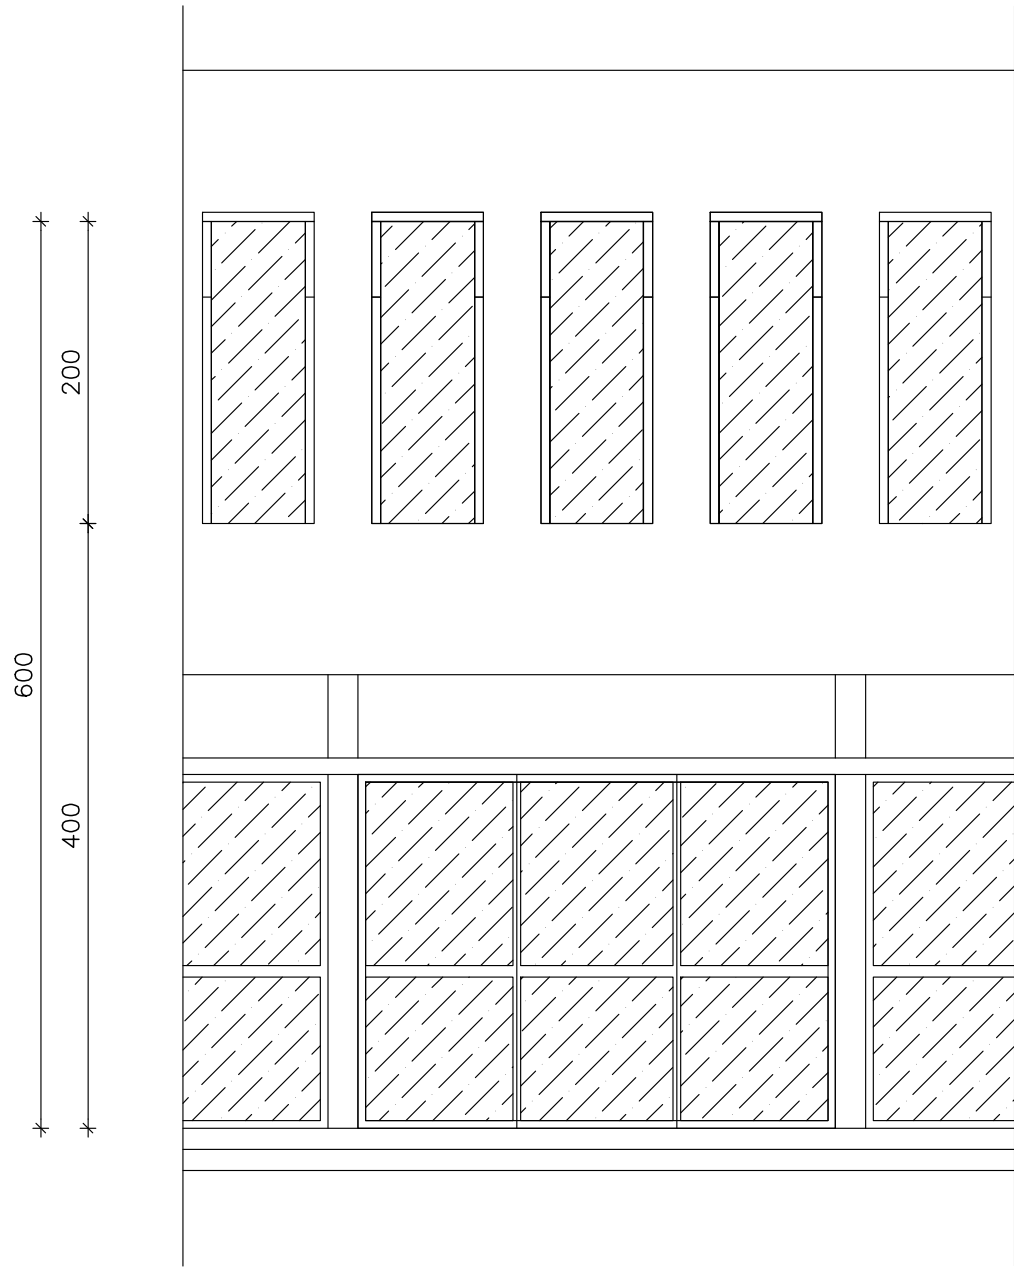


INTERVENTO DI MESSA
IN SICUREZZA CORNICI
FINESTRE 250x55
PARTICOLARE Scala 1:25

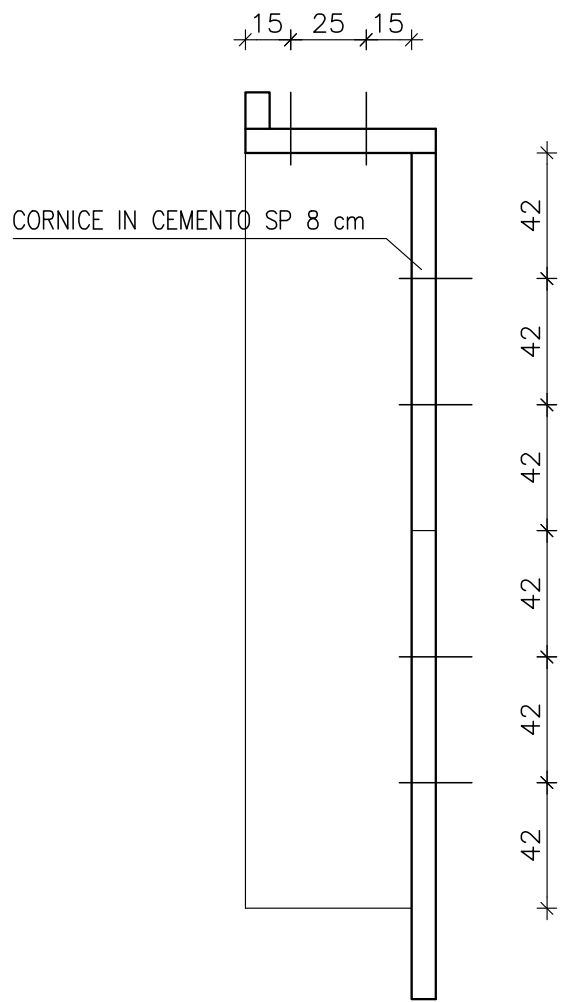

INTERVENTO DI MESSA
IN SICUREZZA CORNICI
FINESTRE 200x62
PARTICOLARE Scala 1:25

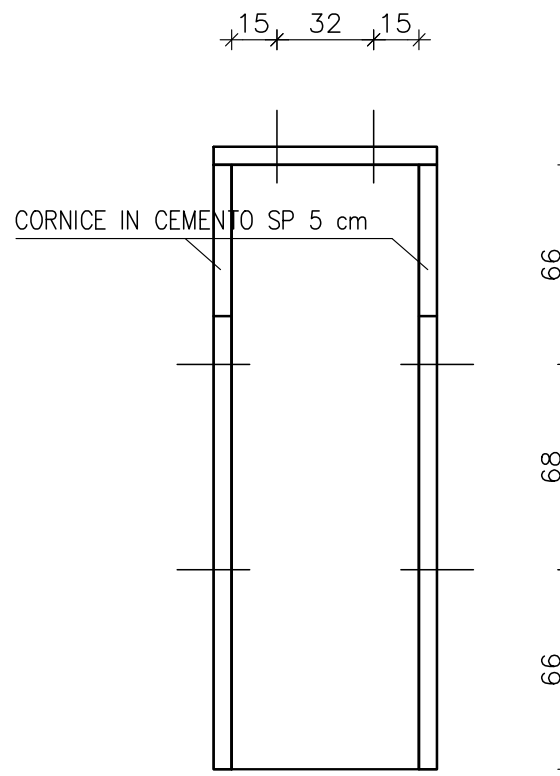


PARTICOLARE ANCORAGGIO
SEZIONE – scala 1:5

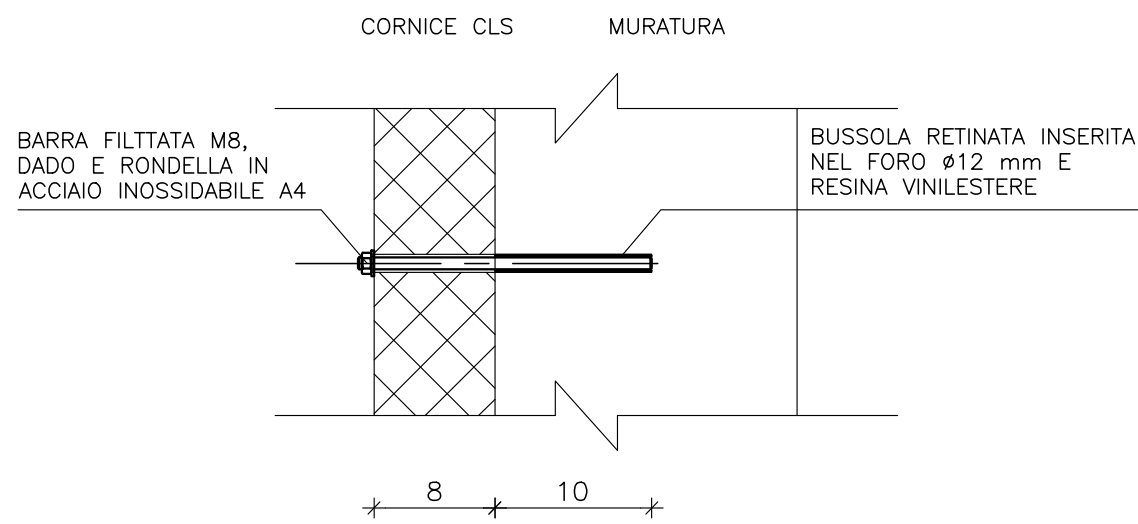


INTERVENTO DI ANCORAGGIO DEI PANNELLI MURARI AI
PILASTRI E CORDOLI IN CLS scala 1:25


VISTA FRONTALE

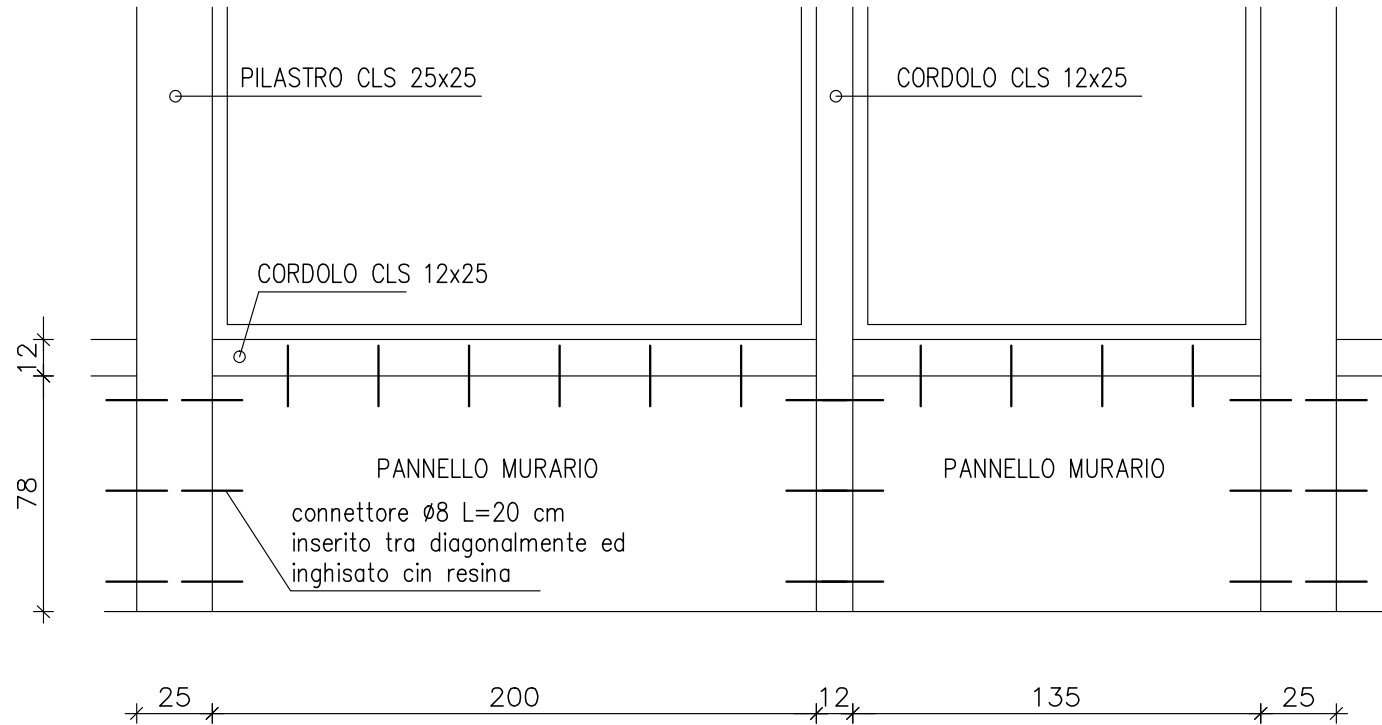

SEZIONE

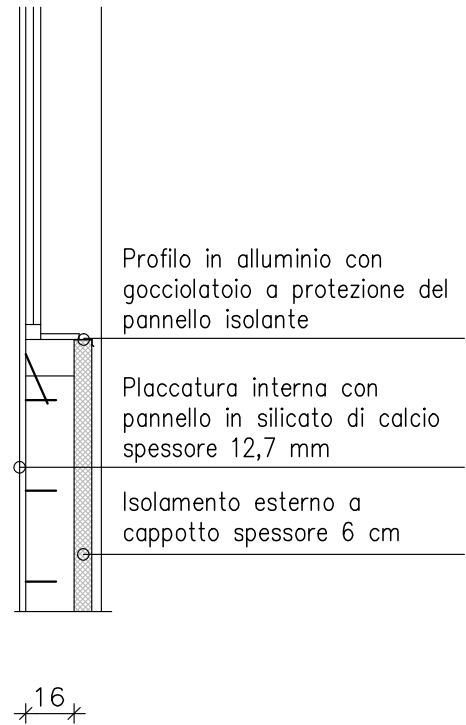

PARTICOLARE ANCORAGGIO MARCIAPIEDE ALLA
MURATURA IN CLS – scala 1:25

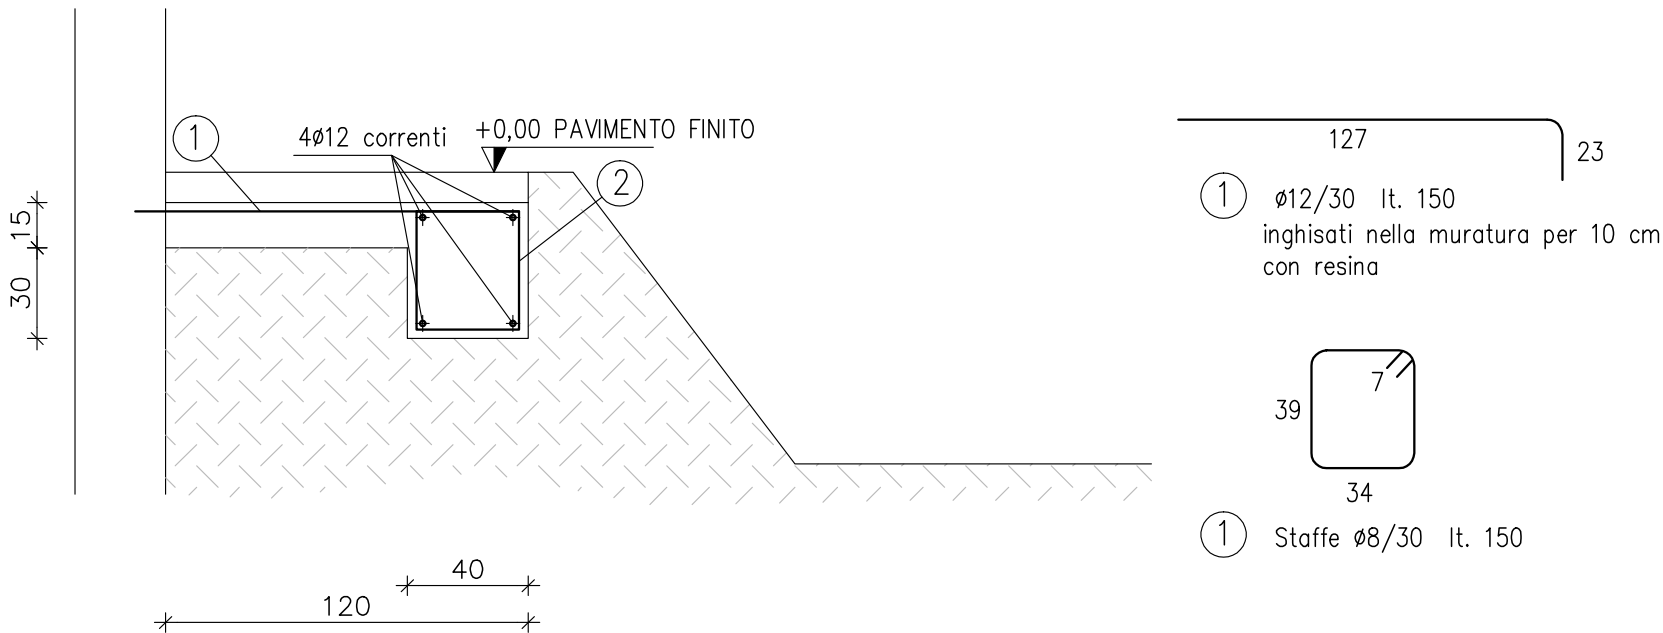

COMUNE DI BOARA PISANI
PROVINCIA DI PADOVA

LAVORI DI MIGLIORAMENTO STRUTTURALE
DELL'ISTITUTO SCOLASTICO

PROGETTO DEFINITIVO - ESECUTIVO

COMMITTENTE:
COMUNE DI BOARA PISANI
Piazza Althesia, 2
35040 Boara Pisani (PD)

R.U.P.:
Geom. Diego RIZZATO

PROGETTAZIONE:
Ing. Stefano GEDDO
Via Sacro Cuore, 11/D
45100 Rovigo

PARTICOLARI COSTRUTTIVI INTERVENTI DI
CONSOLIDAMENTO STRUTTURALE

TAVOLA:

4

SCALA: 1:100
FILE: LP1704

REV.4						
REV.3						
REV.2						
REV.1						
REV.0	emissione	LP1704	10/07/17	redatto	controllato	approvato
rev.	descrizione	nome file	data	redatto	controllato	approvato

Vieta ta la riproduzione senza preventiva autorizzazione della studio di progettazione